
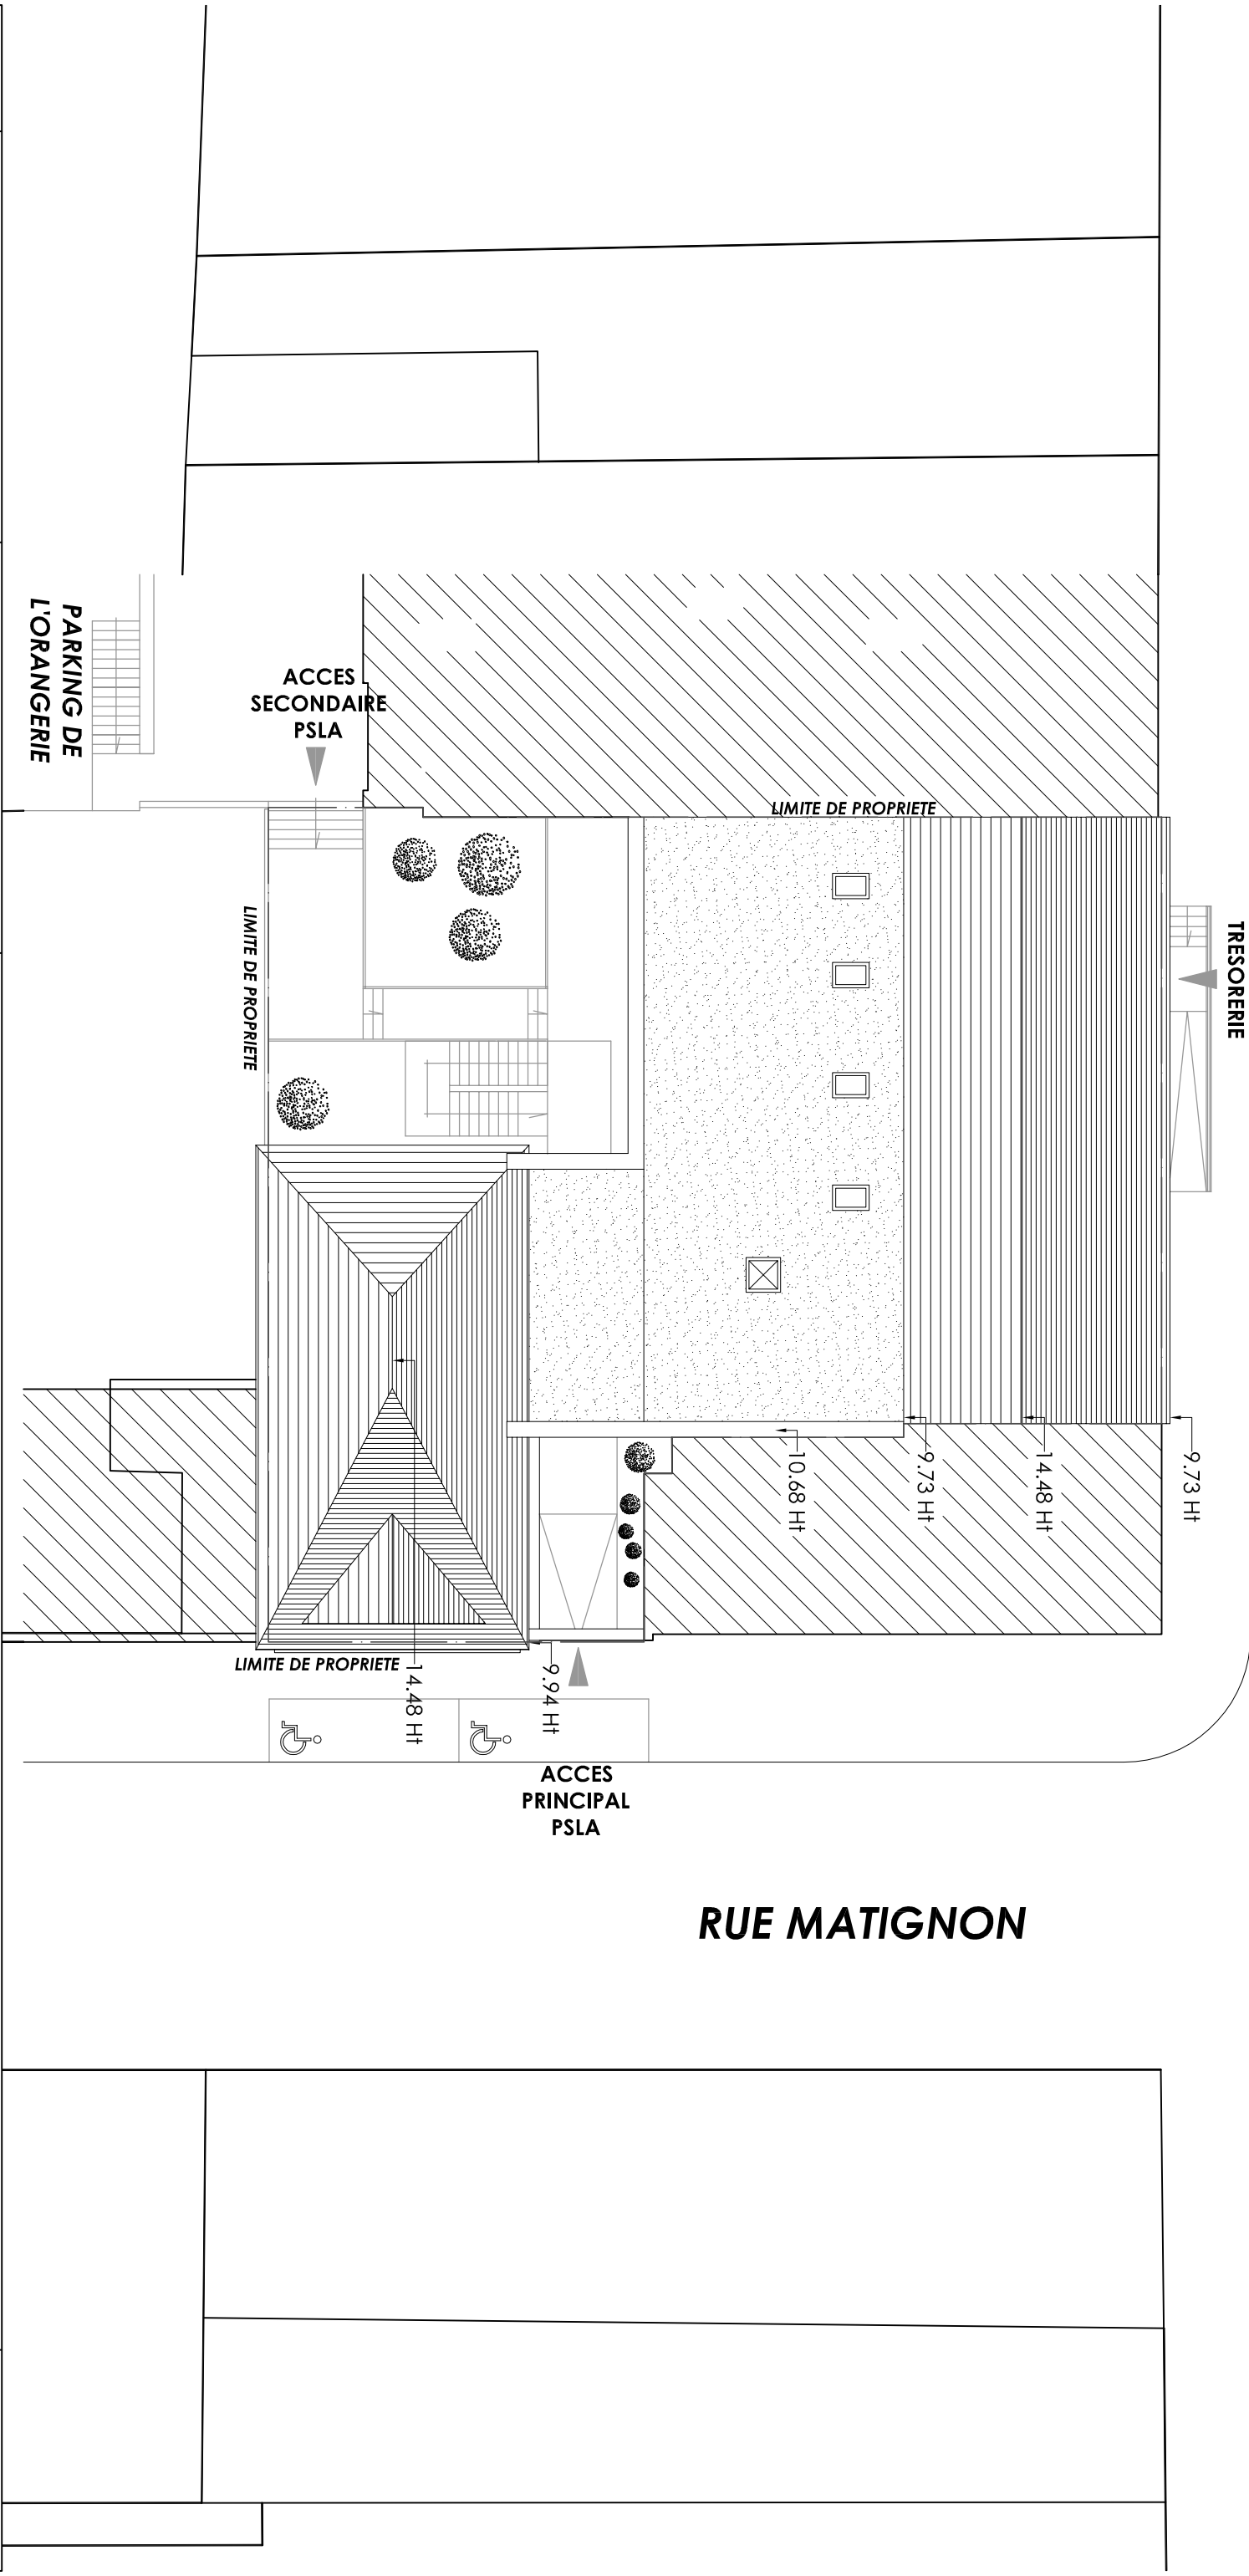


RUE DE LA REPUBLIQUE

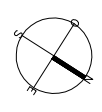

ACCES
TRESORERIE

9.73 Ht

14.48 Ht

9.73 Ht

10.68 Ht

9.94 Ht


14.48 Ht

ACCES
SECONDAIRE
PSLA

PARKING DE
L'ORANGERIE

RUE MATIGNON

ACCES
PRINCIPAL
PSLA

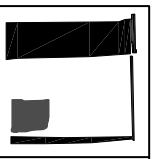

SCPA DALIGAUX - VAN NIEUWENHUYSE
Architectes D.P.L.G.
8 Rue Farfil 14 400 BAITeux
Tel : 02 31 21 16 25 - Fax : 02 31 21 66 12
Site : www.dvn-architectes.com
Mail : dvn.archi@wanadoo.fr

SAINT LO AGGIO
101, Rue A. de Tocqueville
CS43708
50008 SAINT LO CEDEX

REHABILITATION DE L'IMMEUBLE GRIMALDI EN POLE SANTE
PLAN MASSE - ETAT PROJETE
Echelle 1/200e

AVR15-012