

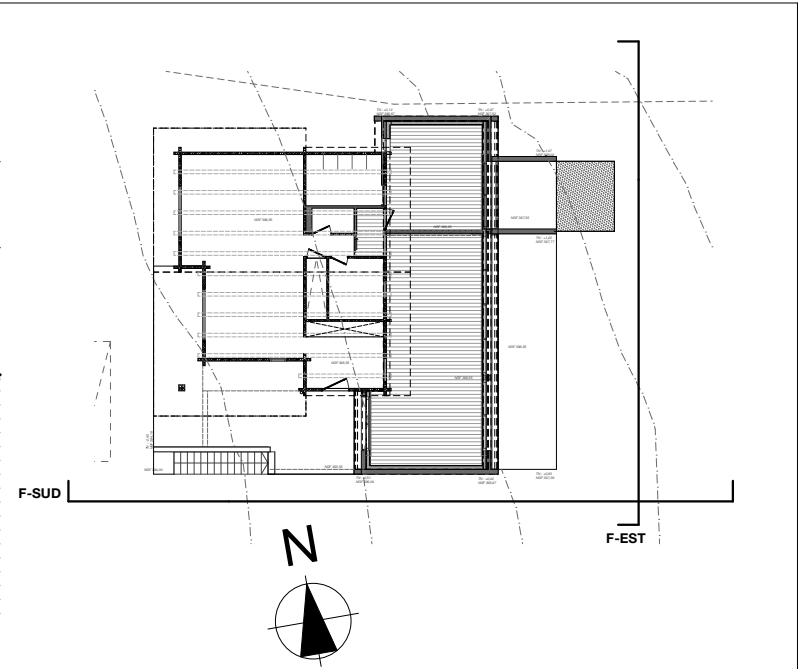


FAÇADE EST

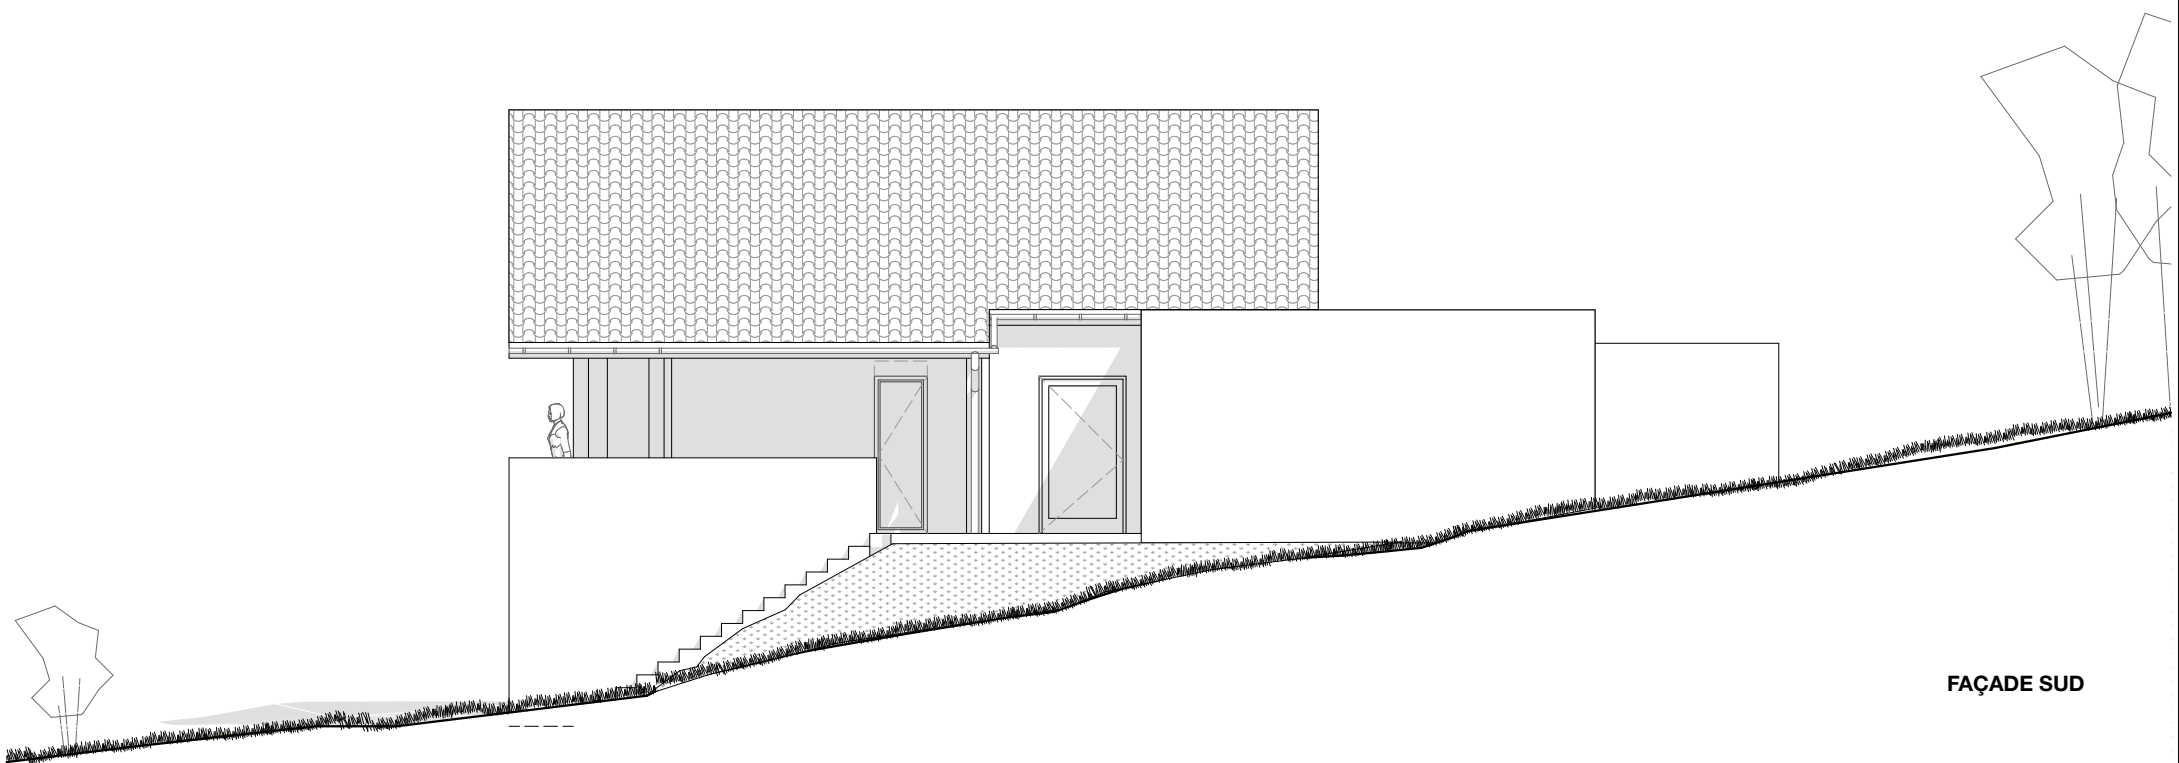

F-SUD

F-EST

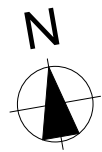

FAÇADE SUD