



Coupe AA

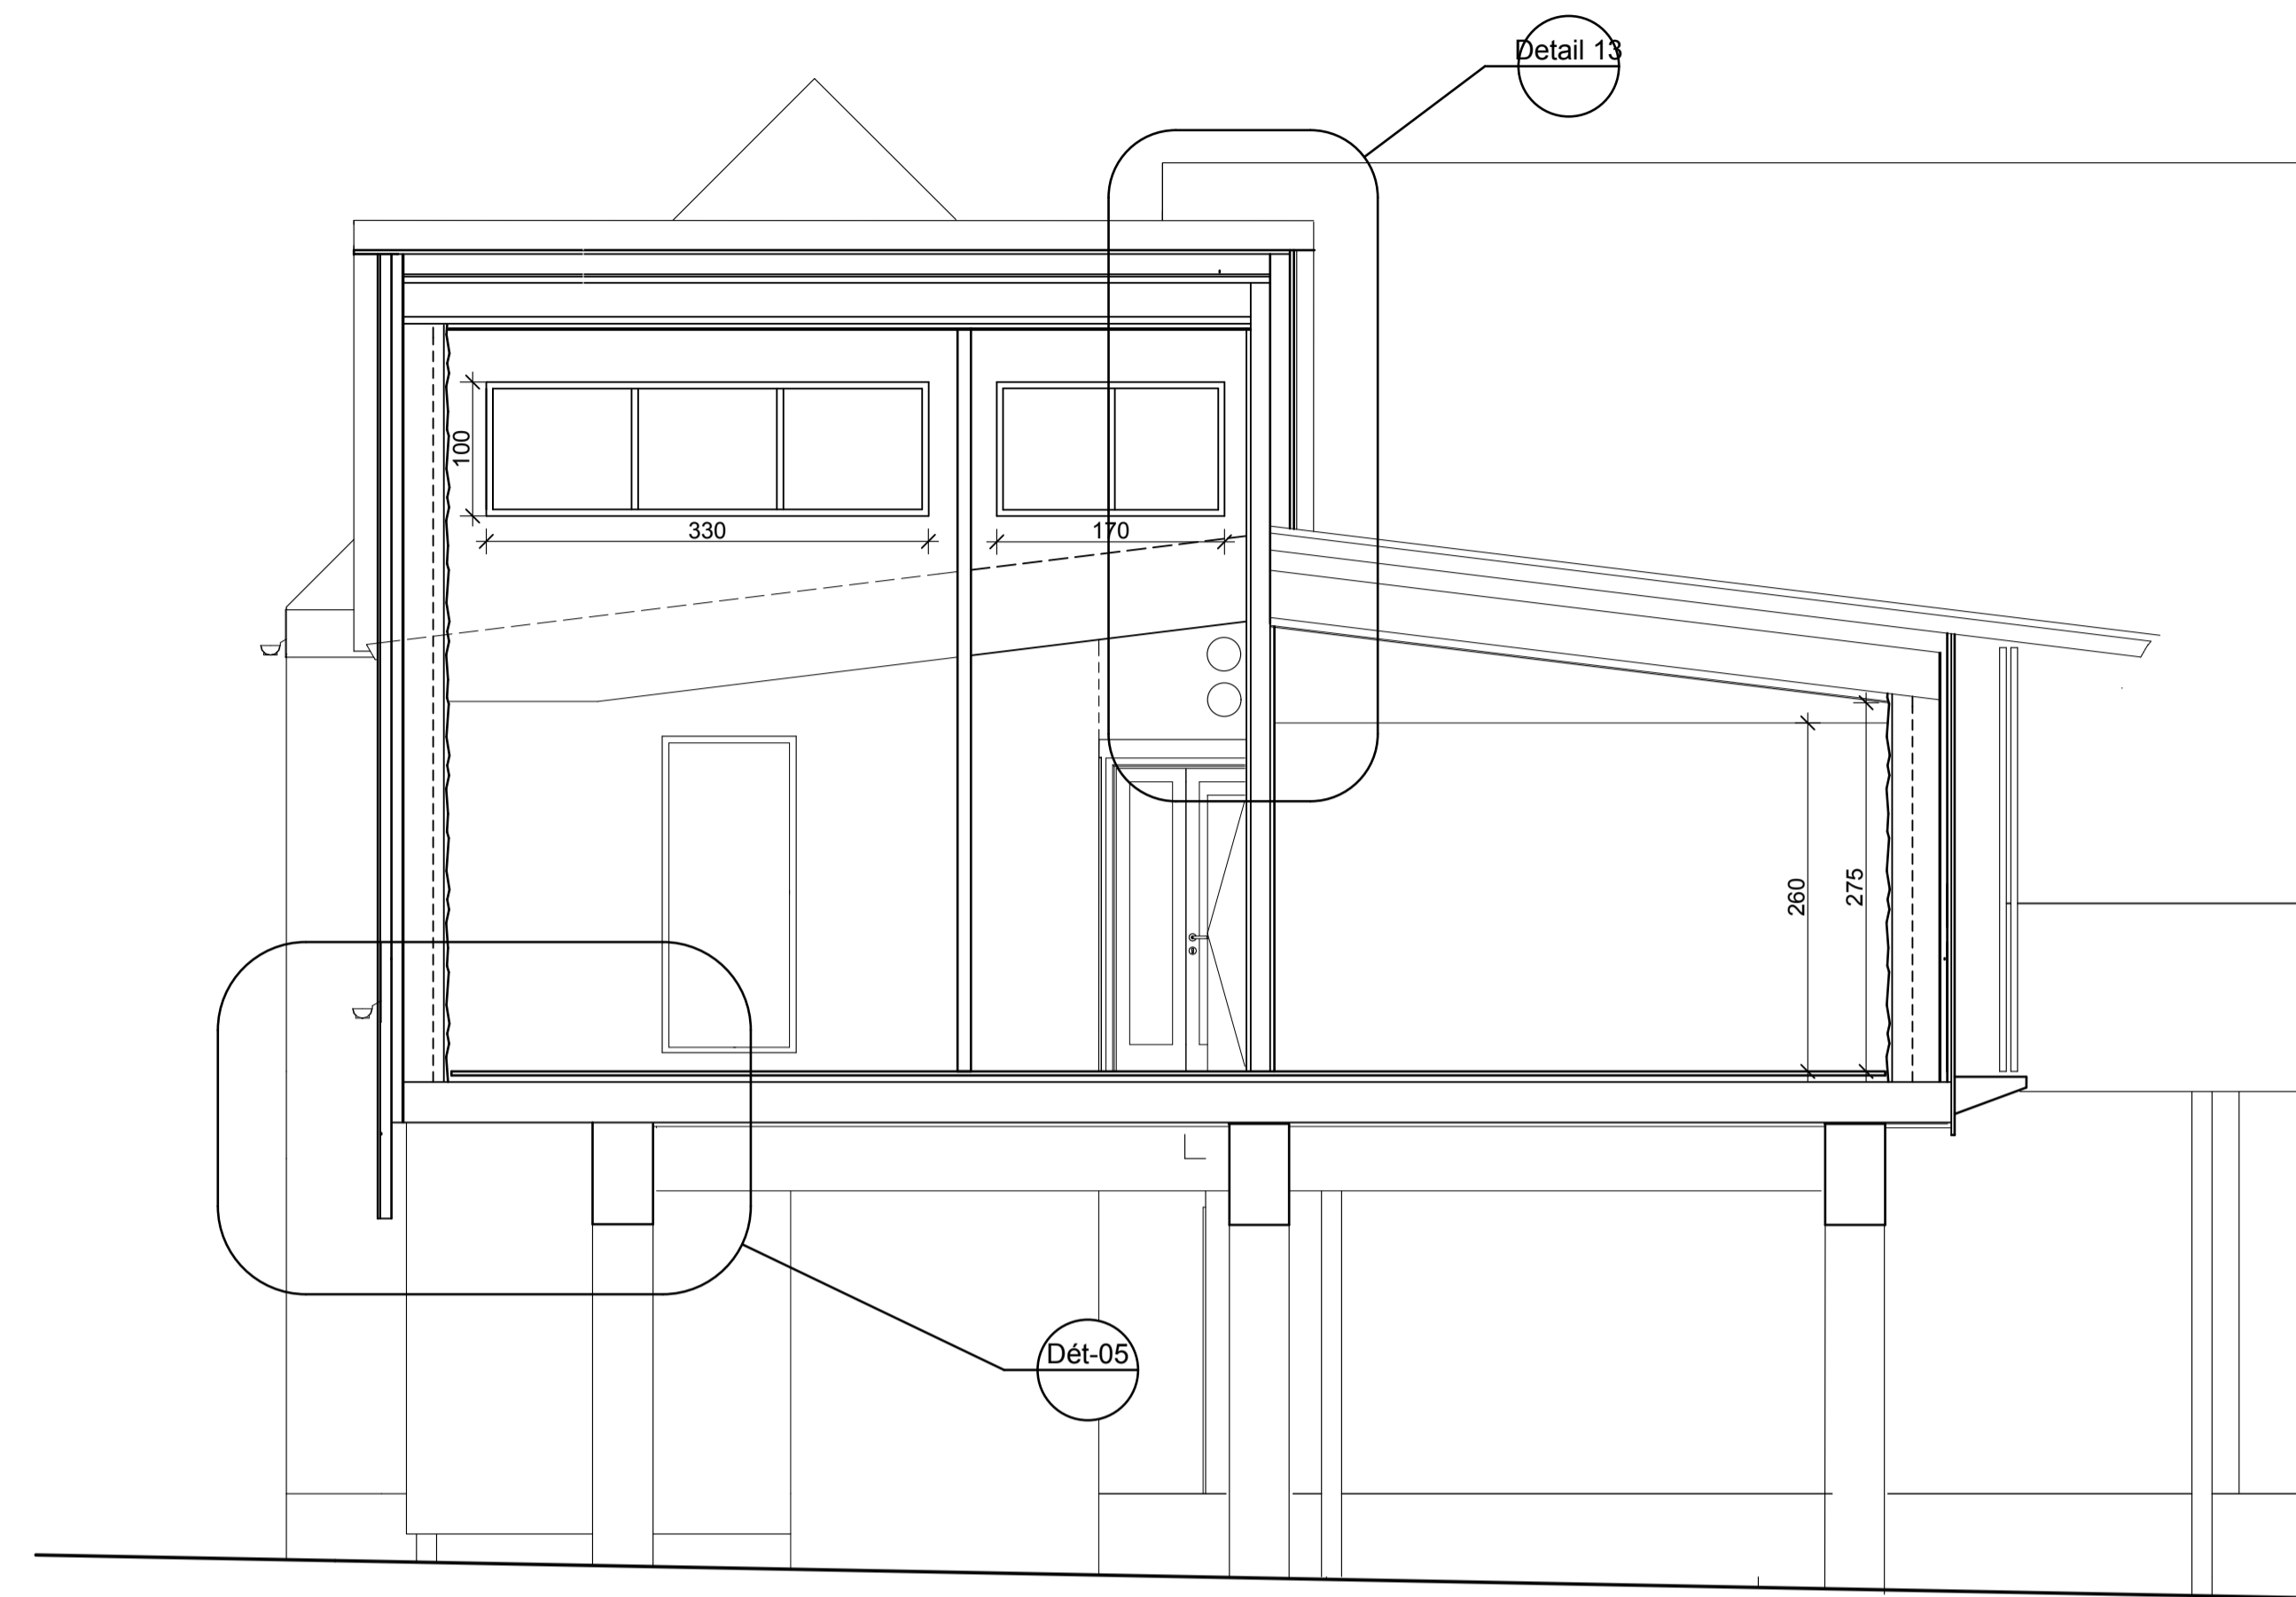

Coupe EE

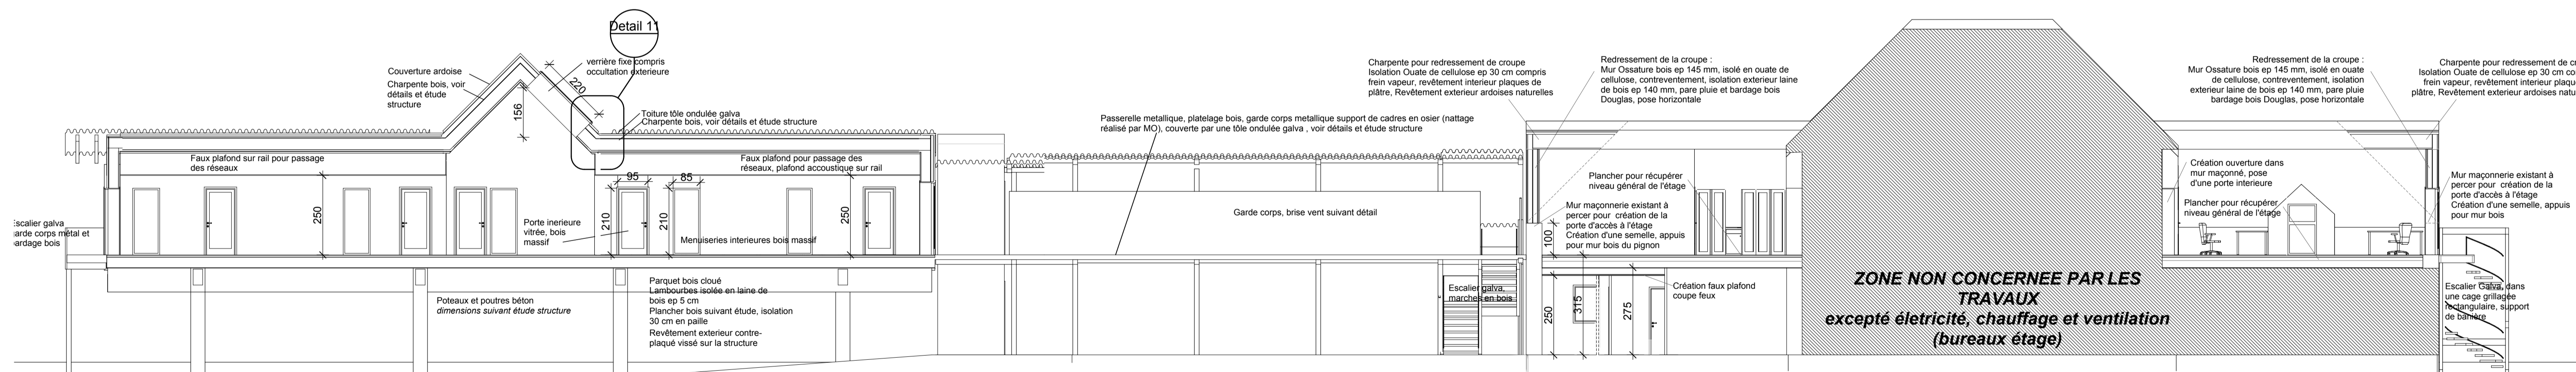

Coupe BB

ZONE NON CONCERNEE PAR LES TRAVAUX
excepté électricité, chauffage et ventilation
(bureaux étage)

Extension Maison du Parc - Phase DCE		
Coupes AA, BB et EE		
Format d'impression : A1	PNR MCB	L'Archivolette sarl
Ech : 1/50	17 rue de Cantepie	21 Quai Eugène Meslin
Date : 24/09/14	50 500 Les Veys	14 000 Caen
		02 31 93 11 90