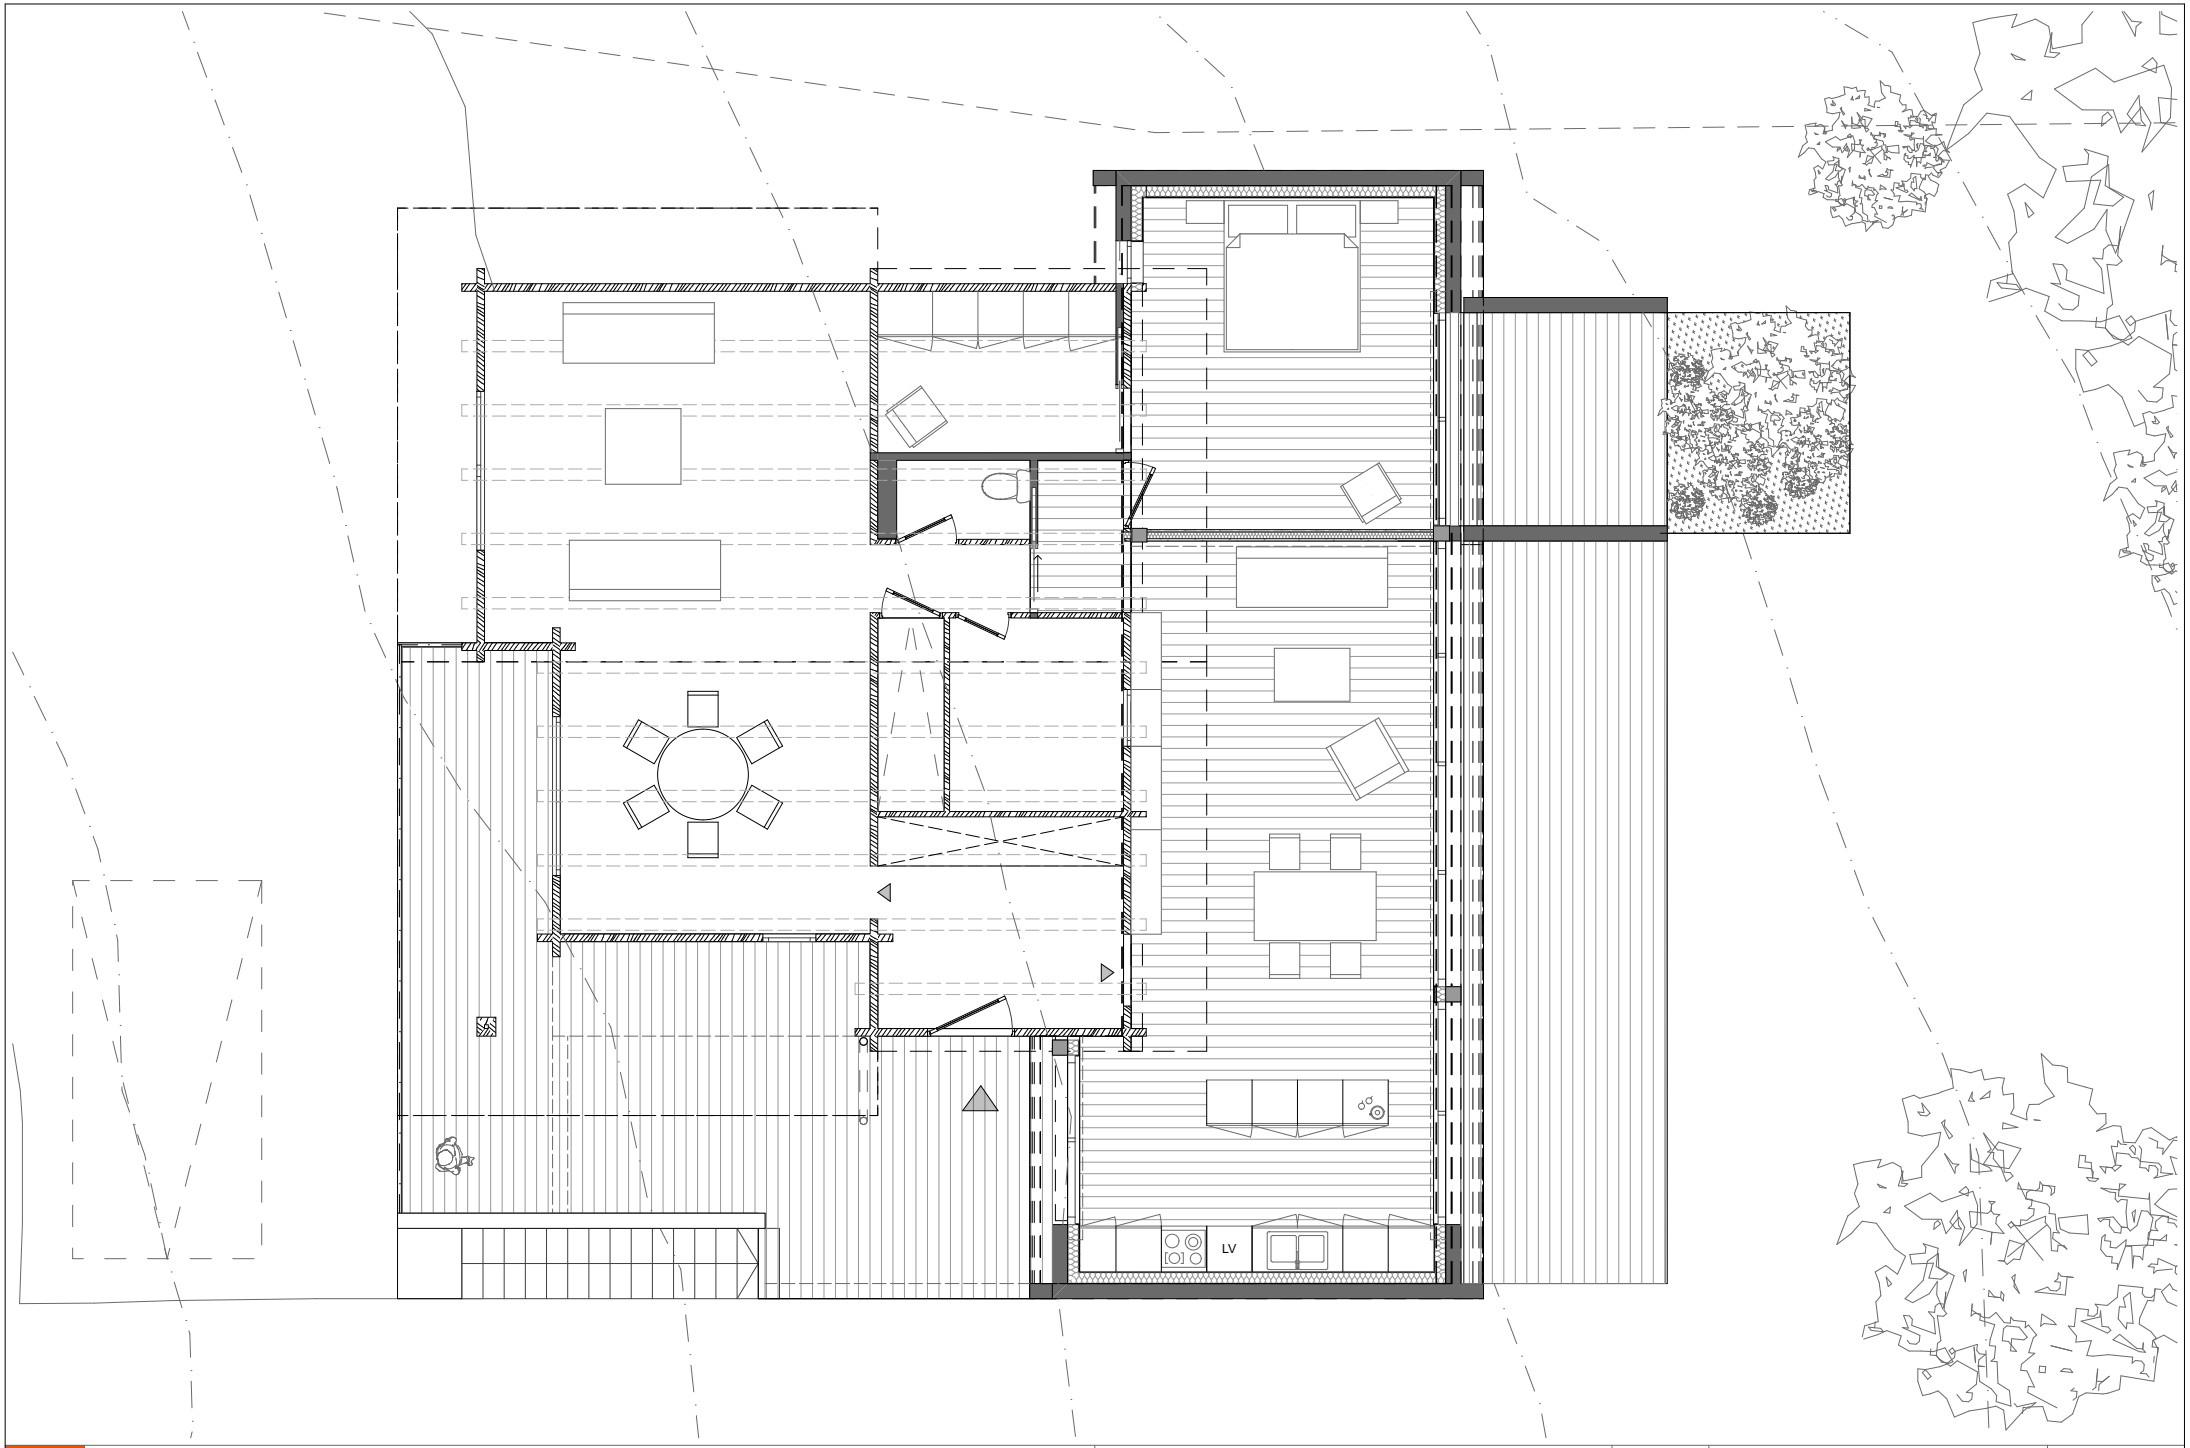

Maîtrise d'Oeuvre :
DEPARISACADIZSTUDIO
maria ángeles PALLARÉS & jean denis MIGNOT, ARCHITECTES
12 rue de la Cassotte 25000 BESANÇON - T 03 63 35 67 56 - P 07 86 03 21 73

Extension d'une maison individuelle

5 route de la gare, 25 720 LARNOD
Maître d'ouvrage : Mme THOMAS et M. TRUDET

02	PLAN DE RDC	Éch : 1/200
Publication	PROJET	03 **avril 2018**