


FACADE OUEST 1/200

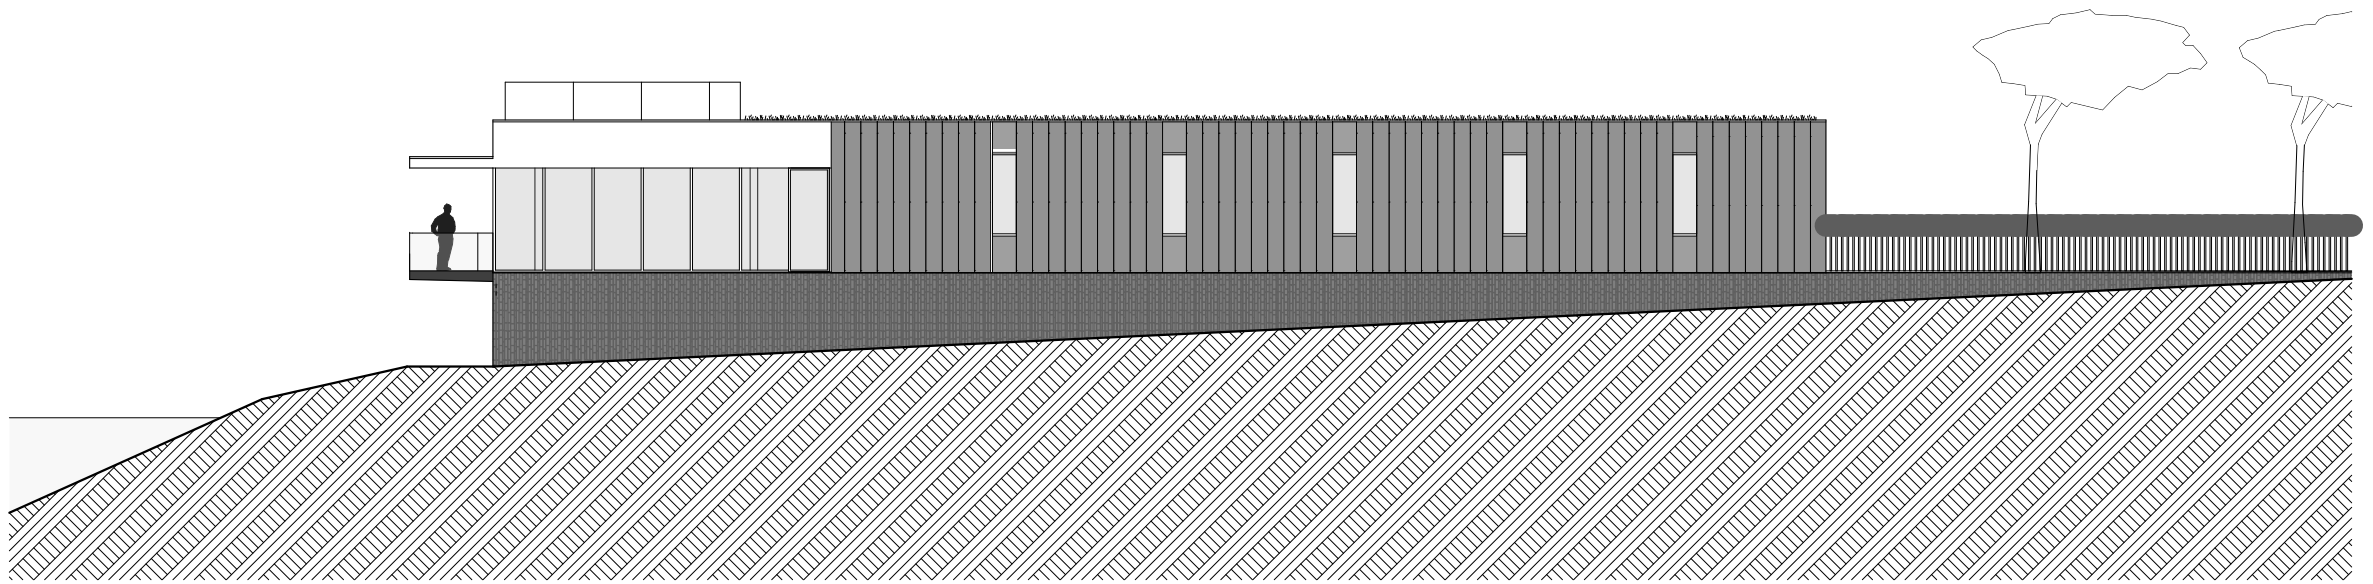

FACADE EST 1/200