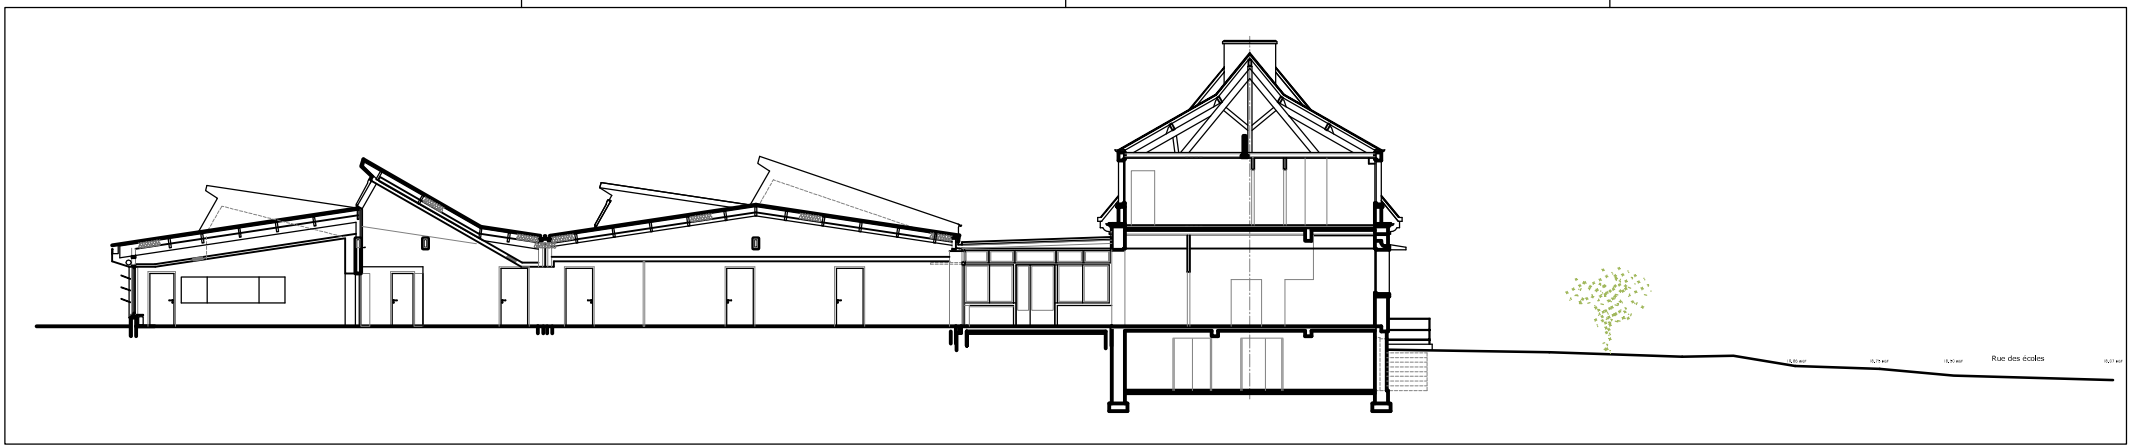

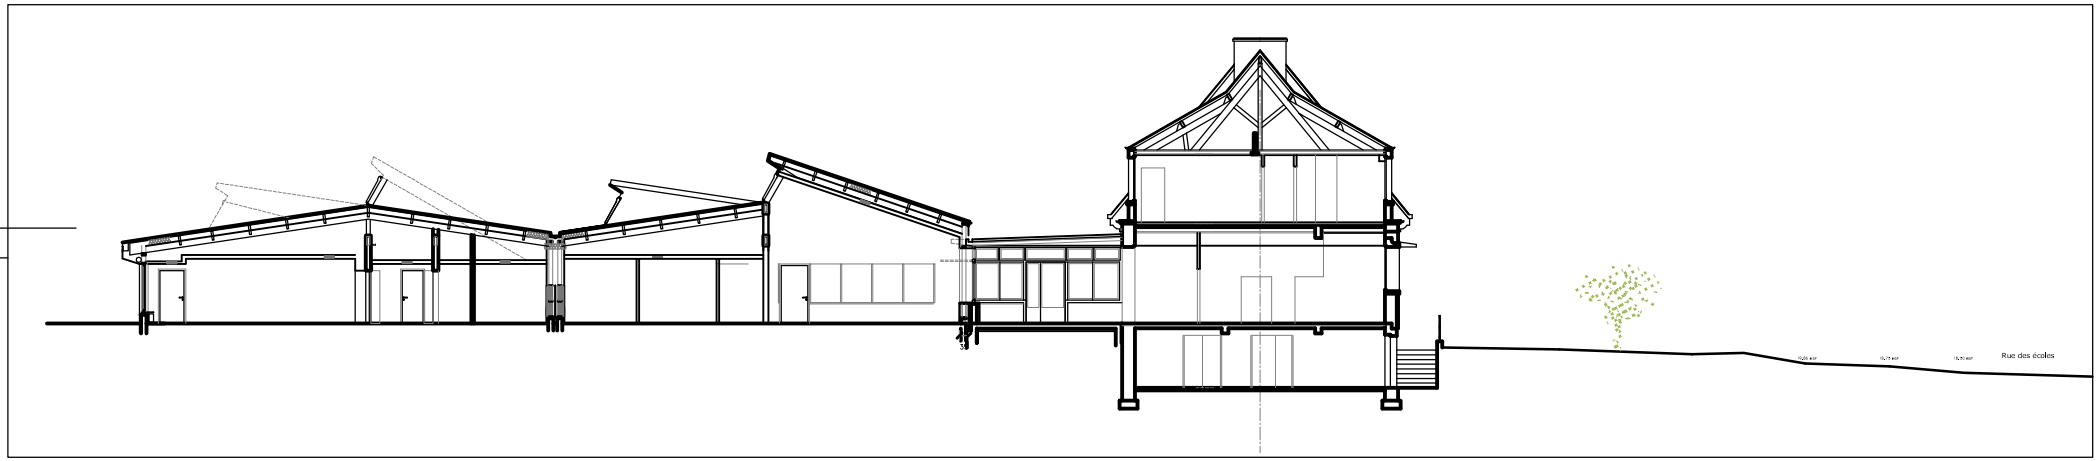

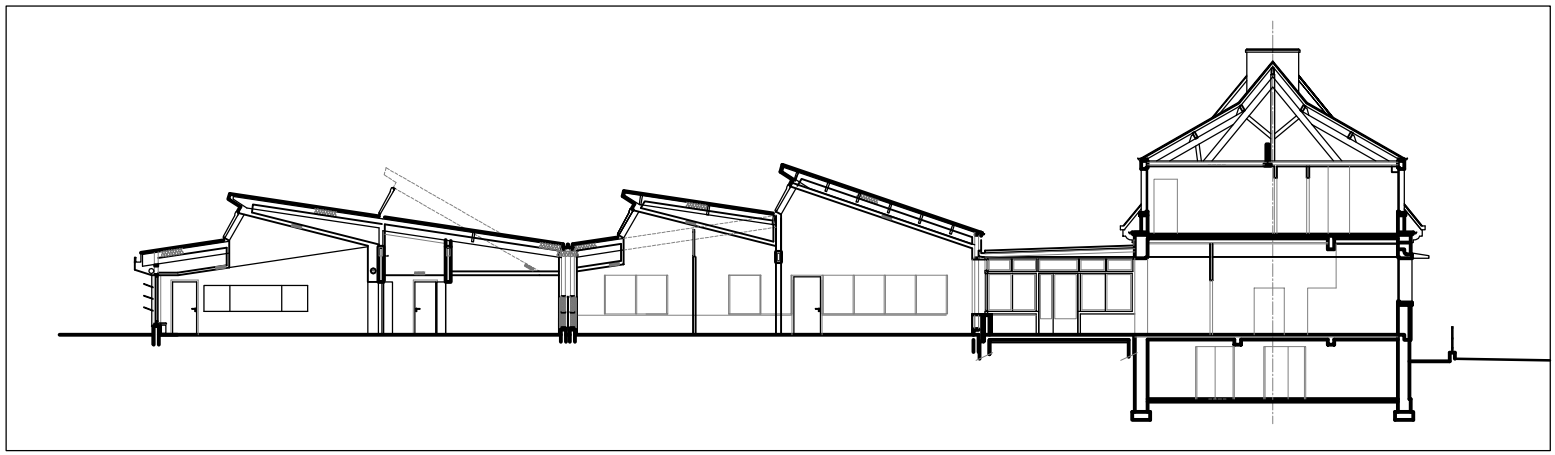

INDICE	DATE	MODIFICATIONS

Maître d'ouvrage :

Communes de Marcey les Grèves
3, rue des Ecoles
50 220 Marcey les Grèves
Tel : 02 33 58 10 57

Maîtrise d'oeuvre :

Mandataire
COMPOSITE ARCHITECTES
E. DELAMY + B. BENOIT
18, rue Le Breuil
50 590 Regnéville
Tel : 02 33 46 87 13

Economiste
SEC- François Leclerc
Le Hutrel
50 000 Saint Lô
Tél : 07 86 01 55 82

BET Fluides :
Alain Lemaley
ZAC du Bois Ardent
43, rue Guillaume Fouace
50 000 Saint-Lô
Tél : 02 33 55 62 62

BET Structures :
IFE Ingénierie
54, rue du Bocage
50370 BREZEY
Tél : 02 33 80 95 91

94 Agrandissement du Groupe Scolaire
2/4 rue des Ecoles

Coupes A2 et A3
PROJET

VISA :

ECHELLE :	1/100e		APD
DATE :	21/01/2013		06
Fichier :	94-APD		
Emetteur :	Architecte		