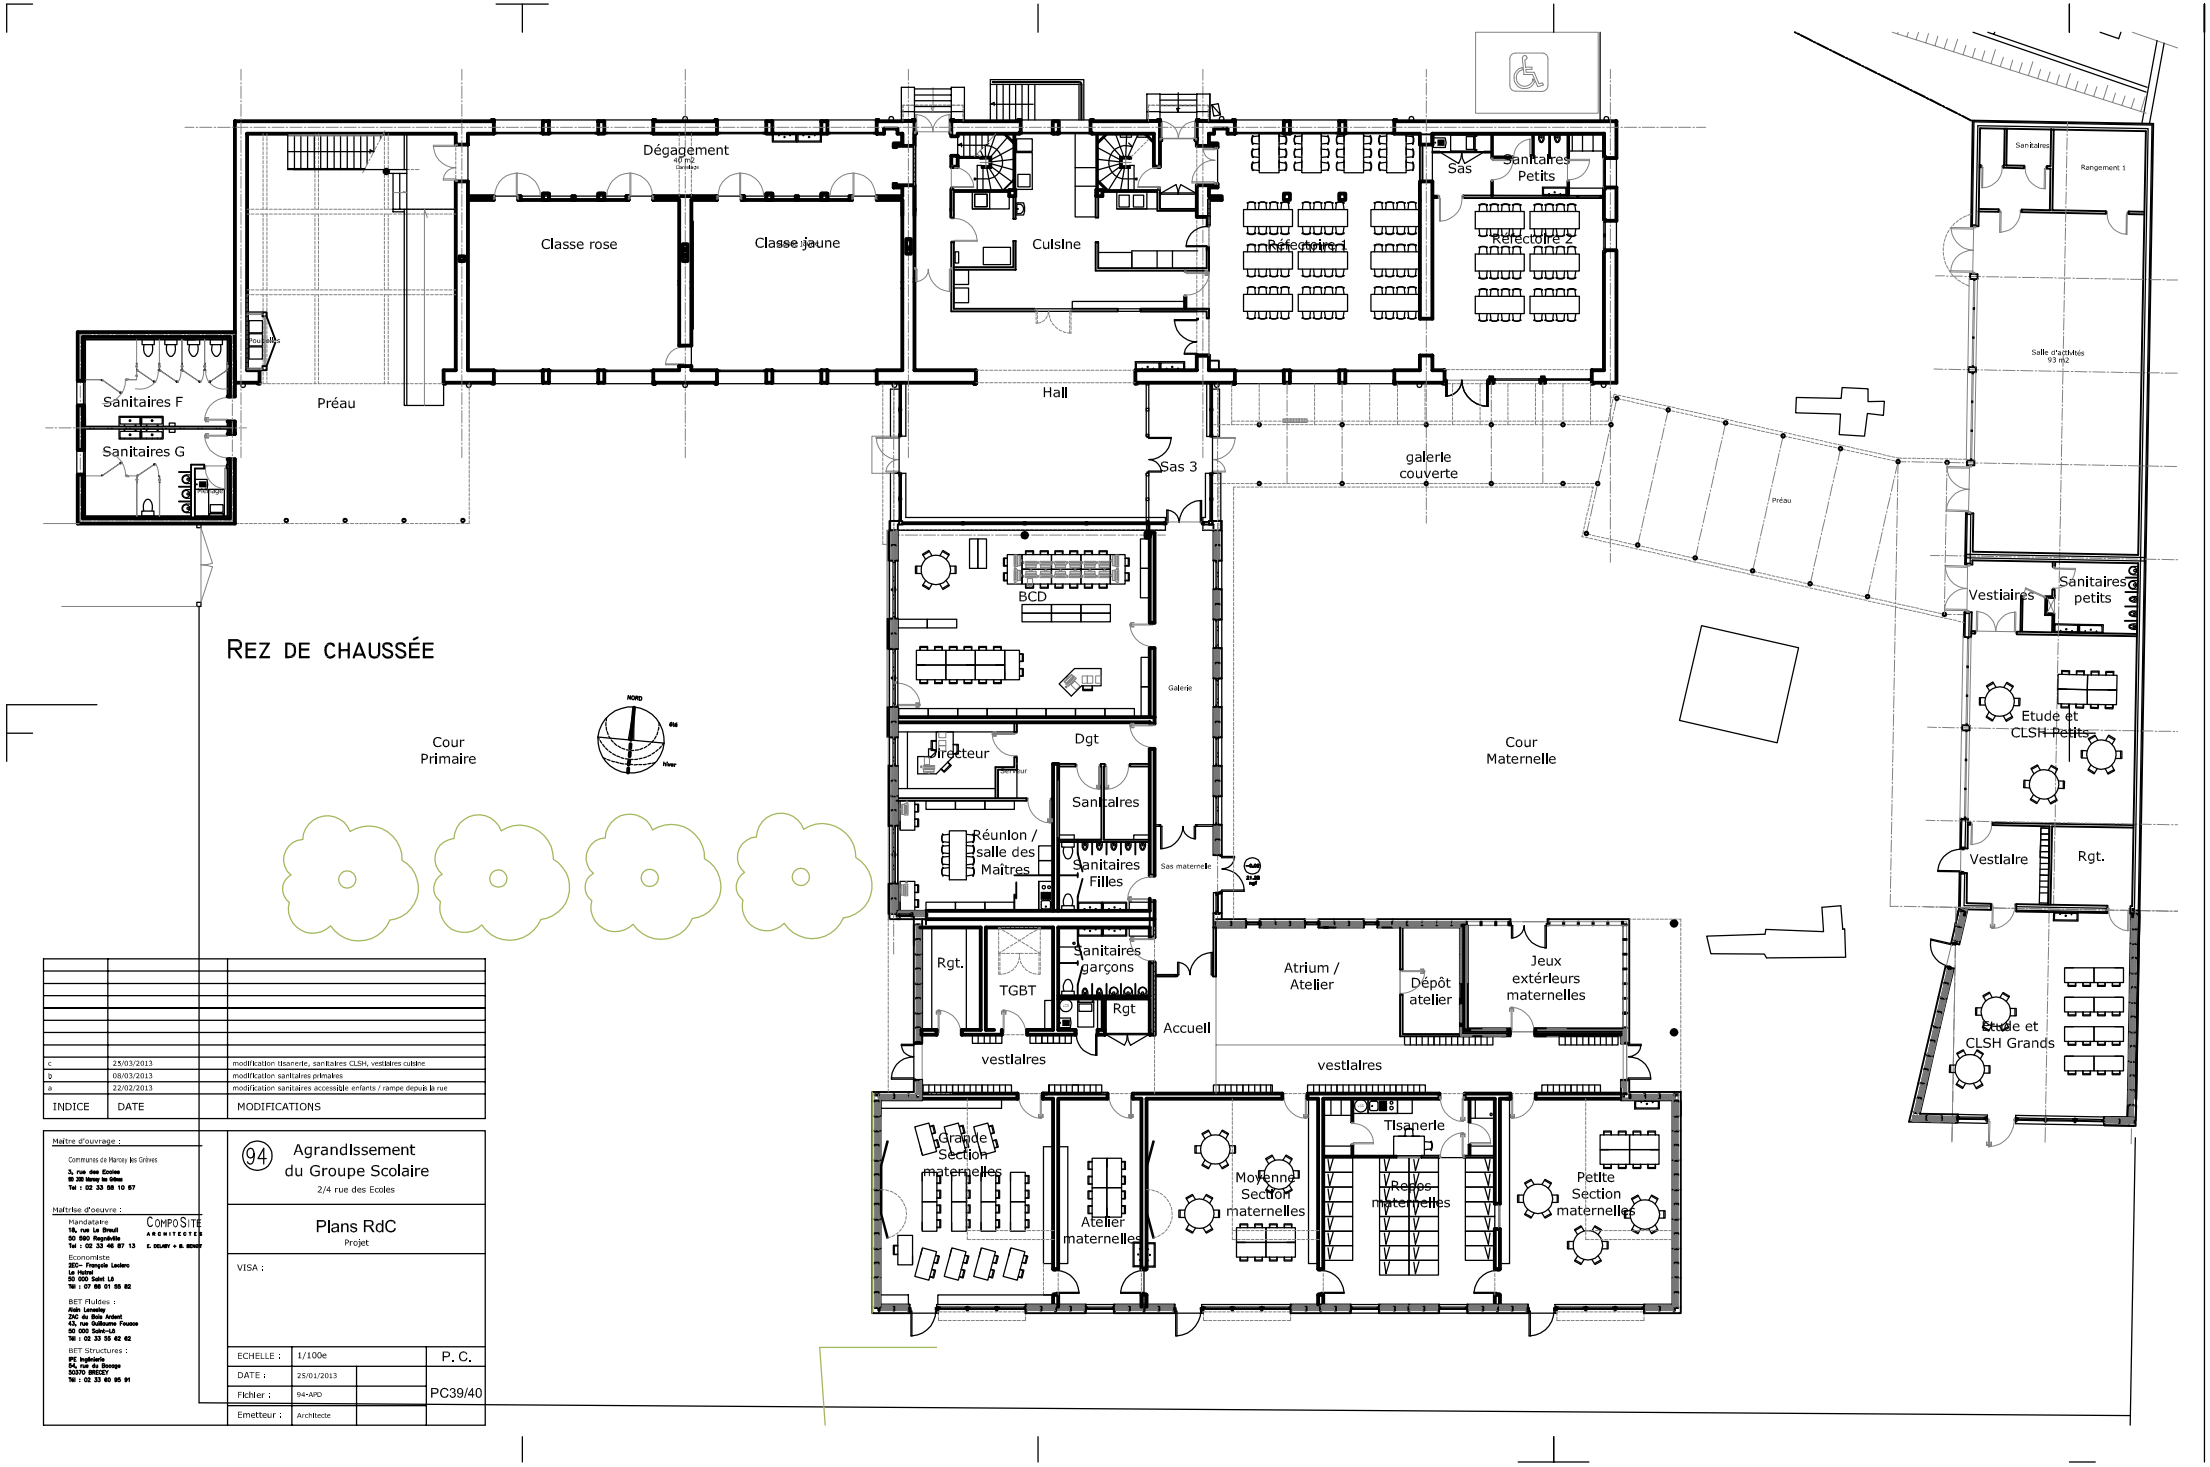

INDICE	DATE	MODIFICATIONS
c	25/03/2013	modification tisanerie, sanitaires CLSH, vestiaires cuisine
b	08/03/2013	modification sanitaires primaires
a	22/02/2013	modification sanitaires accessible enfants / rampe depuis la rue

Maître d'ouvrage :

Communes de Marcey les Grèves
3, rue des Ecoles
50 300 Marcey les Grèves
Tel : 02 33 58 10 57

Maîtrise d'oeuvre :

Mandataire
18, rue Le Breuil
50 590 Regnéville
Tel : 02 33 46 87 13

COMPOSITE ARCHITECTES
E. DELAHY + B. BERNEY

Economiste
2EC- François Leclerc
Le Hazel
50 000 Saint Lô
Tél : 07 88 01 55 82

BET Fluides :
Alain Lemesley
ZAC du Bois Ardent
43, rue Guillaume Fouace
50 000 Saint-Lô
Tél : 02 33 55 42 62

BET Structures :
IPE Ingénierie
54, rue du Bocage
50370 BRECEY
Tél : 02 33 60 95 91

94 Agrandissement du Groupe Scolaire
2/4 rue des Ecoles

Plans RdC
Projet

VISA :

ECHELLE :	1/100e		P. C.
DATE :	25/01/2013		PC39/40
Fichier :	94-APD		
Emetteur :	Architecte		