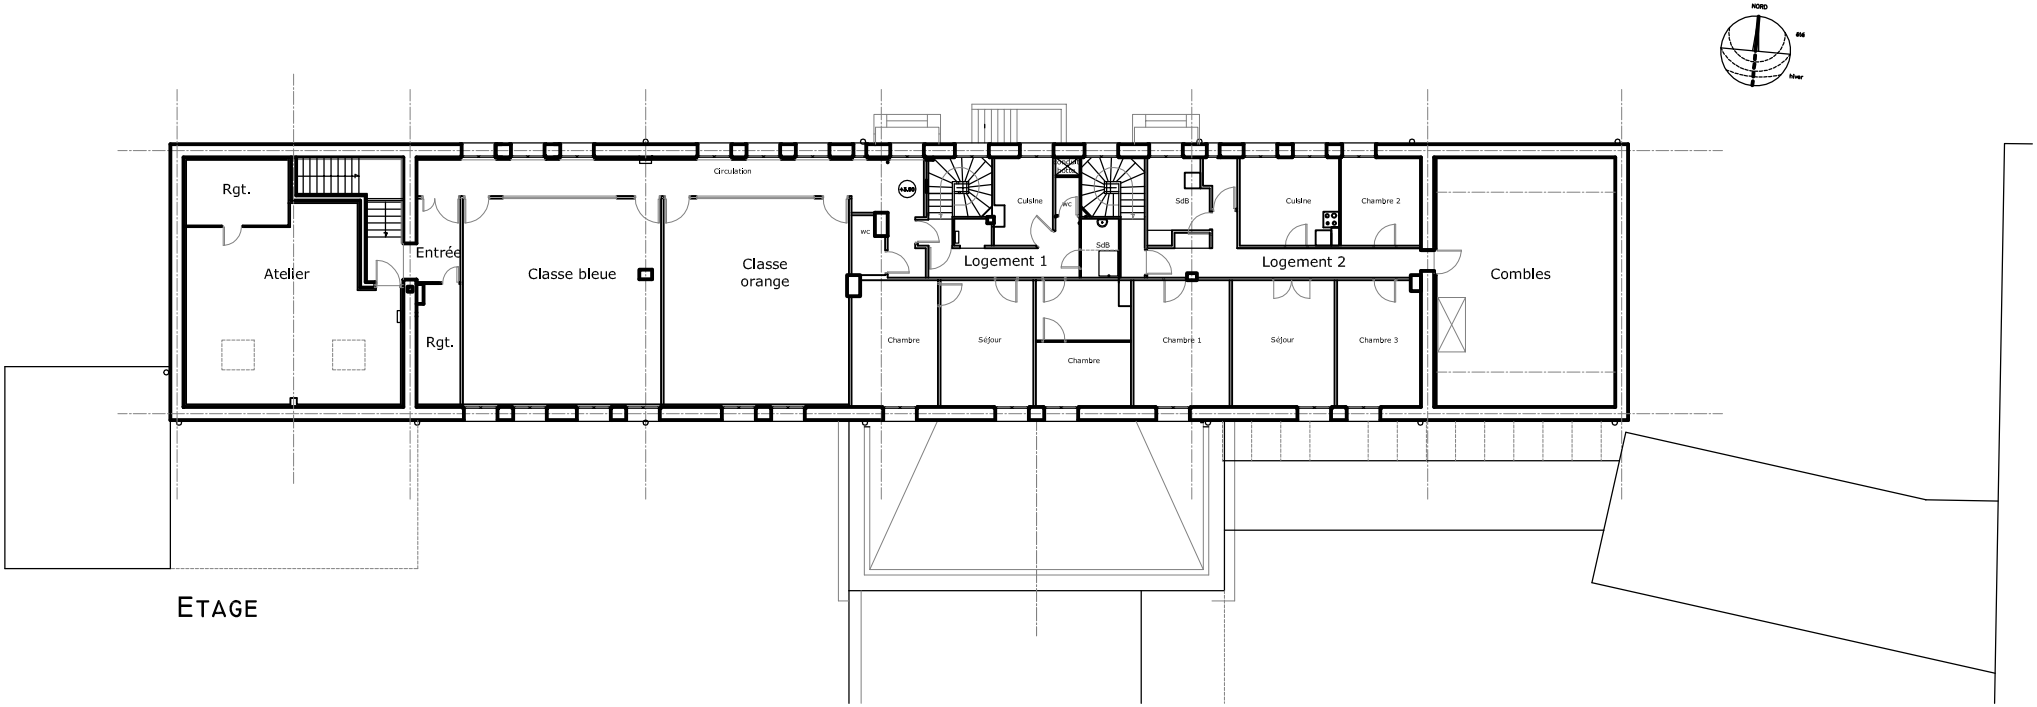

ETAGE

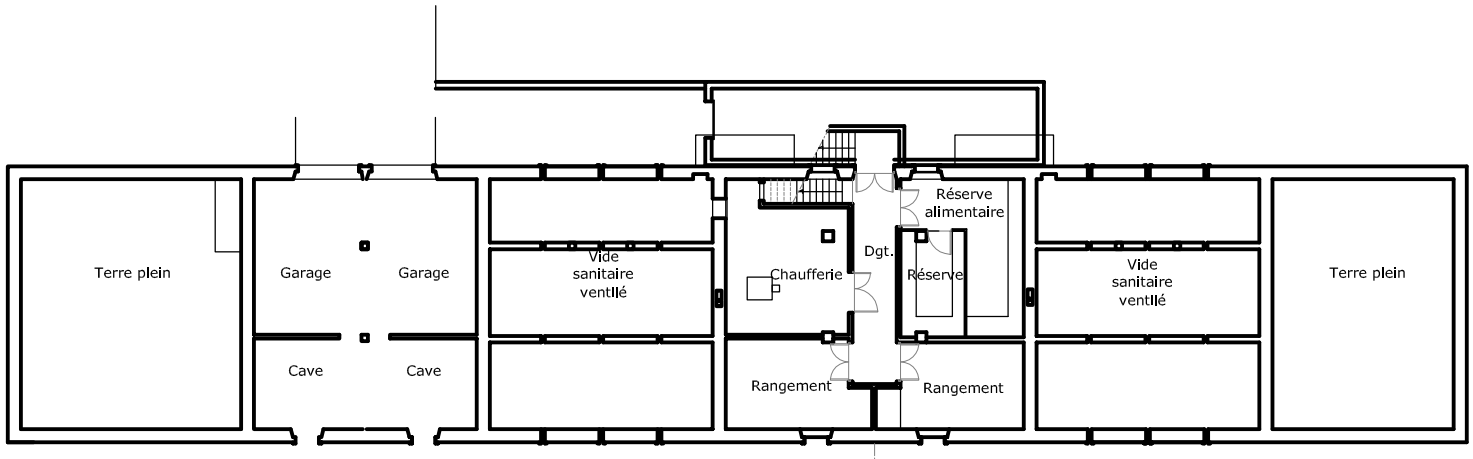

INDICE	DATE	MODIFICATIONS

Maître d'ouvrage :
Communes de Marcey les Grèves
3, rue des Ecoles
89 200 Marcy les Grèves
Tel : 02 33 58 10 57

Maîtrise d'oeuvre :
Mandataire
COMPOSITE ARCHITECTES
18, rue Le Breuil
50 590 Regnéville
Tel : 02 33 46 87 13
E. DELAEY + B. BENOIT

Economiste
2EC- François Leclerc
Le Hutrel
50 000 Saint Lô
Tel : 07 86 01 55 62

BET Fluides :
Alain Lemesley
ZAC du Bois Ardent
43, rue Guillaume Fouace
50 000 Saint-Lô
Tel : 02 33 05 62 62

BET Structures :
IPE Ingénierie
54, rue du Bocage
50370 BRECEY
Tel : 02 33 60 05 91

94 Agrandissement du Groupe Scolaire
2/4 rue des Ecoles

Plan Etage et Sous-Sol
PROJET

VISA :

ECHELLE :	1/100e		P.C.
DATE :	25/01/2013		PC 39/40
Fichier :	94-APD		
Emetteur :	Architecte		