


ELEVATION EST

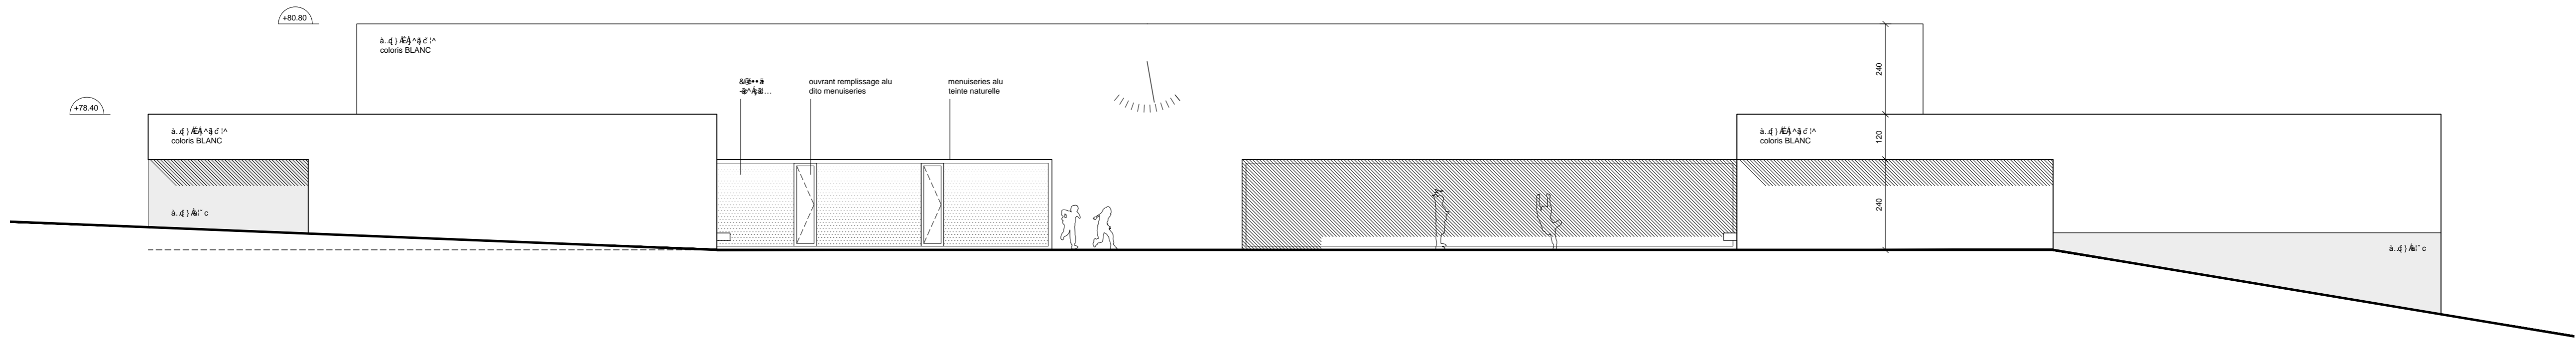

ELEVATION SUD