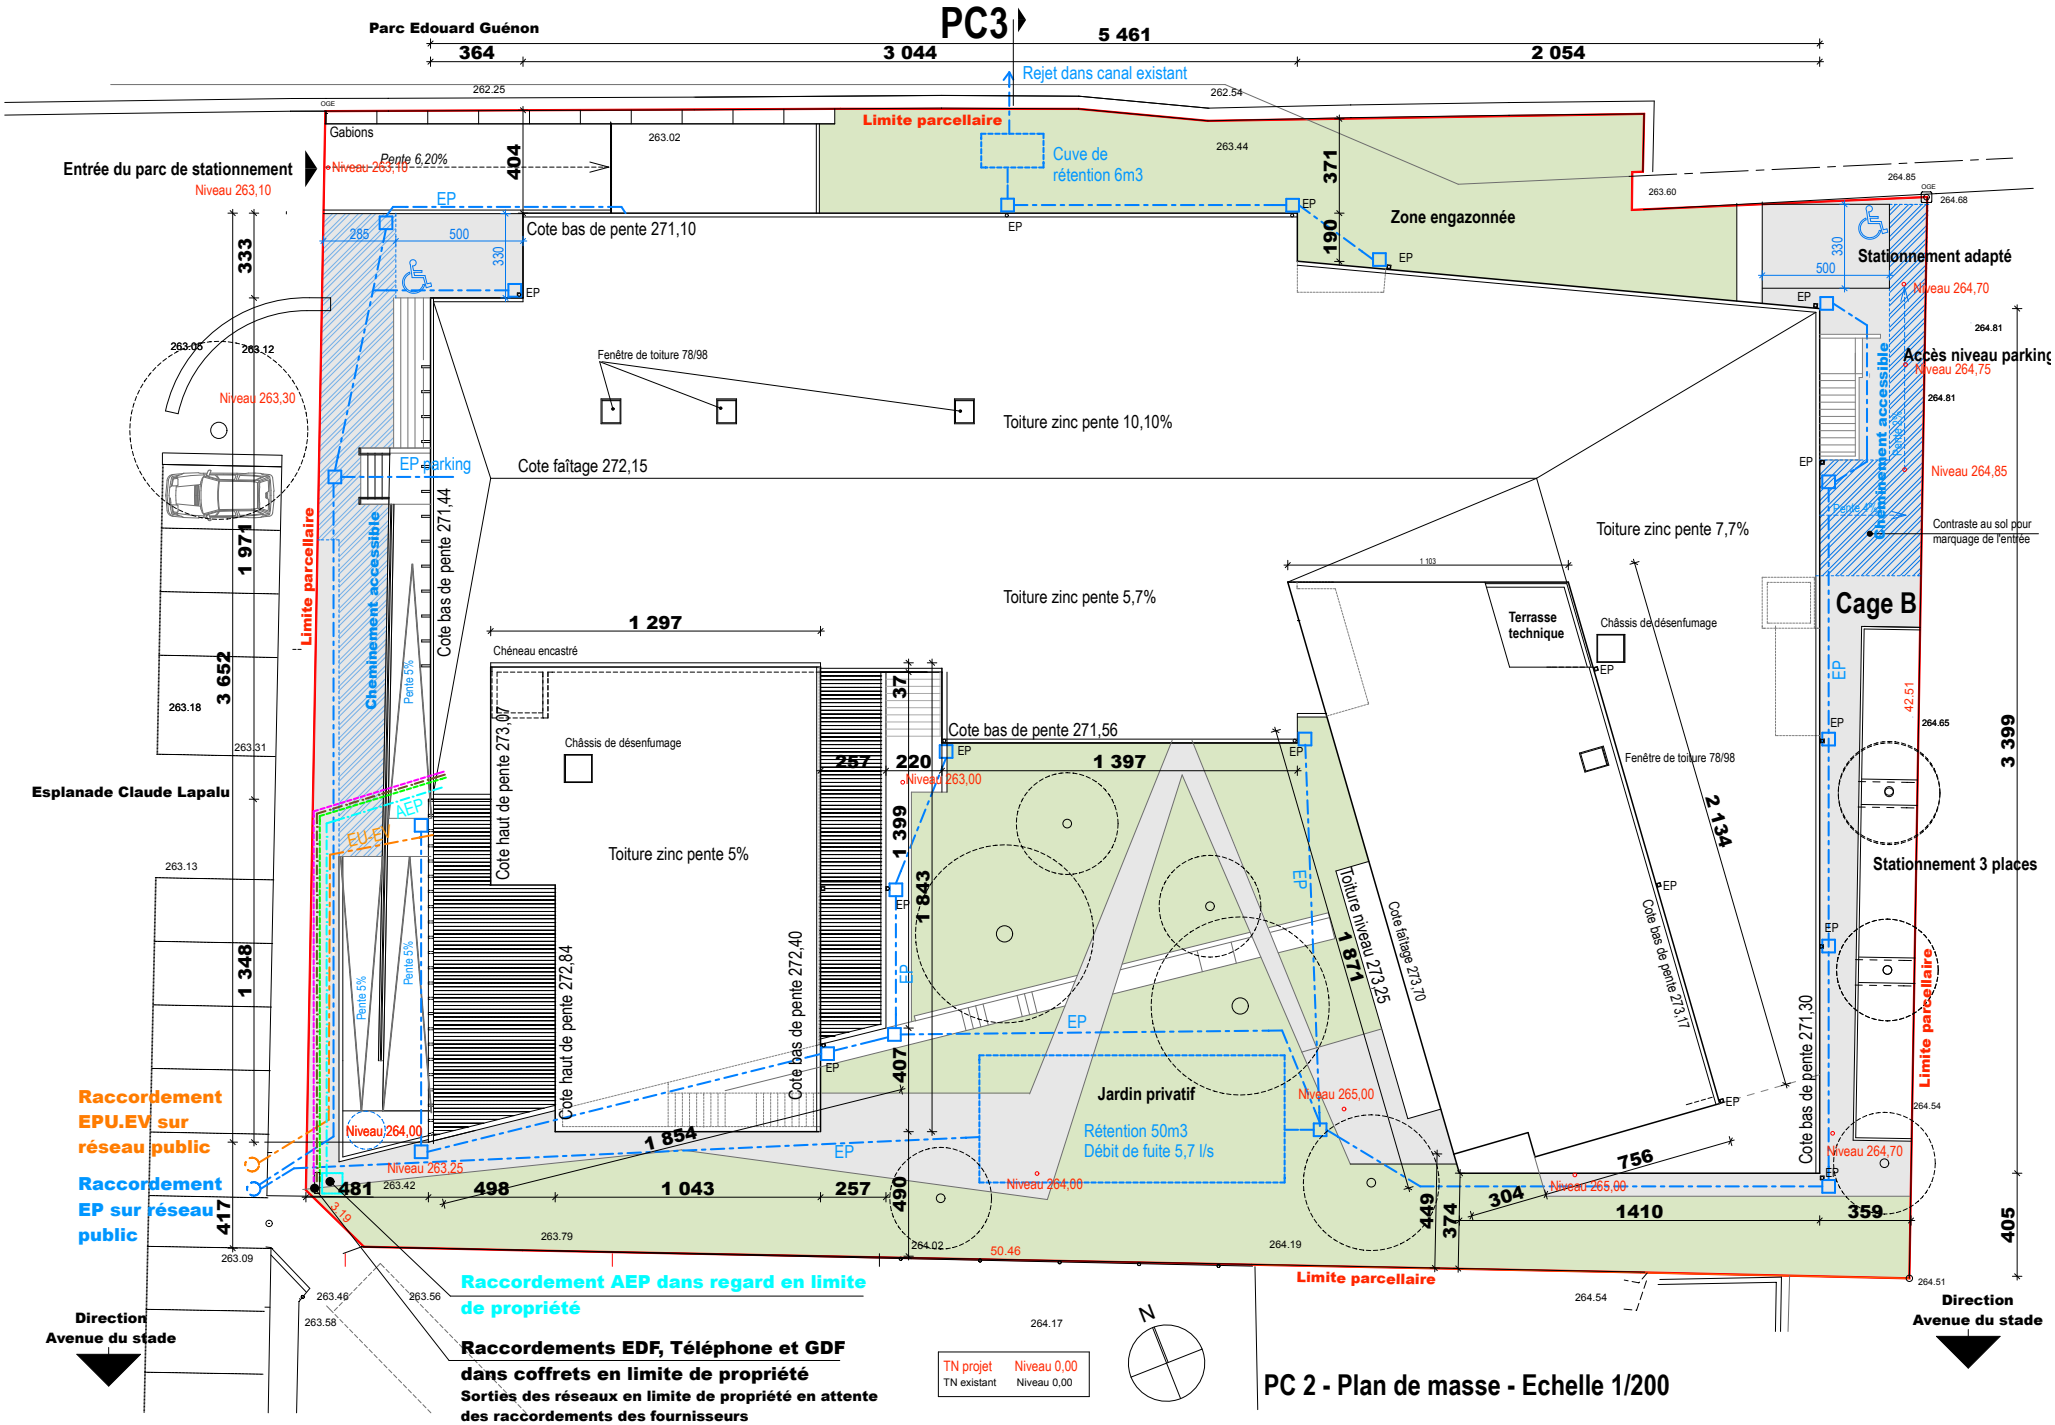
PC3
Parc Edouard Guénon
364
3 044
5 461
2 054
Rejet dans canal existant
Limite parcellaire
Gabions
Pente 6,20%
Entrée du parc de stationnement
Niveau 263,10
Cuve de rétention 6m3
Zone engazonnée
Cote bas de pente 271,10
Stationnement adapté
Niveau 264,70
Accès niveau parking
Niveau 264,75
Niveau 264,85
Fenêtre de toiture 78/98
Toiture zinc pente 10,10%
Cote faîtage 272,15
Toiture zinc pente 7,7%
Toiture zinc pente 5,7%
Terrasse technique
Châssis de désenfumage
Cage B
Cheminement accessible
Contraste au sol pour marquage de l'entrée
Chéneau encastré
Cote haut de pente 273,07
Cote bas de pente 271,56
Toiture zinc pente 5%
Fenêtre de toiture 78/98
Esplanade Claude Lapalu
Stationnement 3 places
Cote haut de pente 272,84
Cote bas de pente 272,40
Toiture niveau 273,25
Cote faîtage 273,70
Cote bas de pente 273,17
Cote bas de pente 271,30
Jardin privatif
Rétention 50m3
Débit de fuite 5,7 l/s
Niveau 265,00
Niveau 264,00
Niveau 263,25
Niveau 264,00
Raccordement EPU.EV sur réseau public
Raccordement EP sur réseau public
Raccordement AEP dans regard en limite de propriété
Raccordements EDF, Téléphone et GDF dans coffrets en limite de propriété
Sorties des réseaux en limite de propriété en attente des raccordements des fournisseurs
Direction Avenue du stade
TN projet Niveau 0,00
TN existant Niveau 0,00
N
PC 2 - Plan de masse - Echelle 1/200