


## Salle Culturelle La Sittelle

### Plan de niveau : balcon

Maître d'ouvrage : Ville de Dole

Architecte : ATELIER ARCHI&DESIGN

Bureau d'études Tous Corps d'État : Image & Calcul

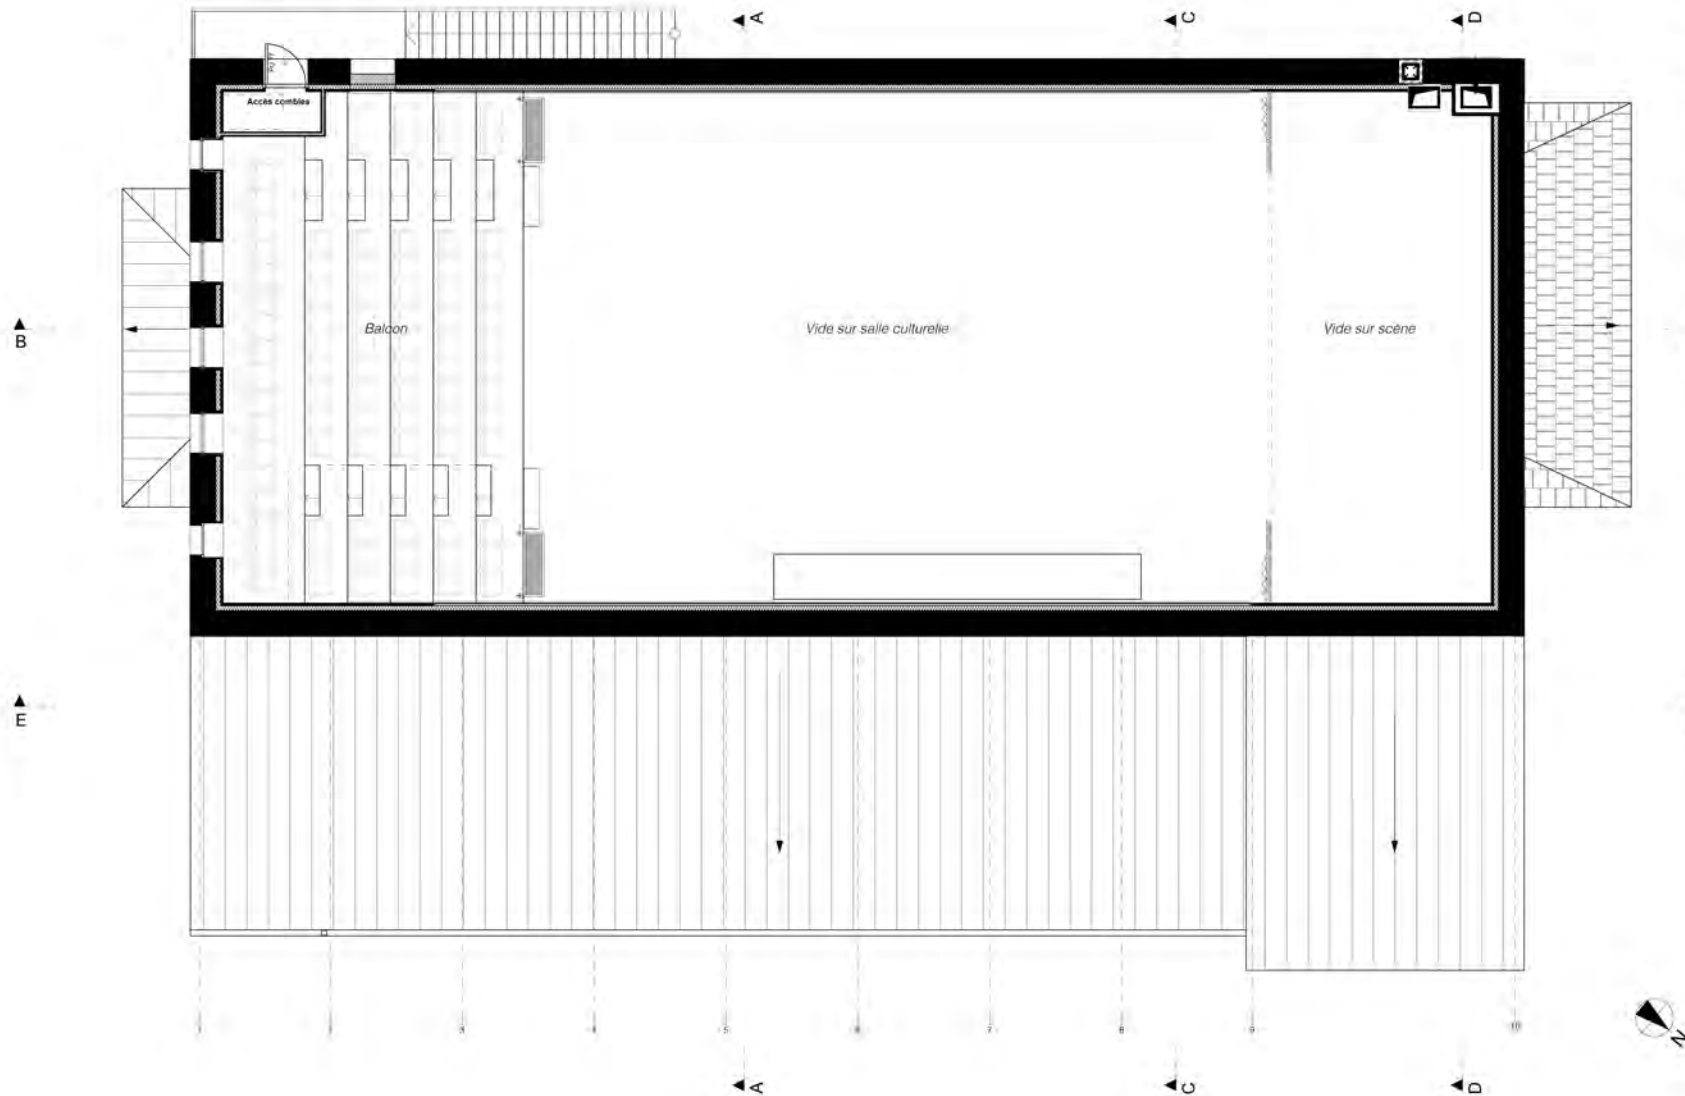

Échelle graphique :

