


Salle Culturelle La Sitelle

Coupe A

Maitre d'ouvrage : Ville de Dole

Architecte : ATELIER ARCHI&DESIGN

Bureau d'études Tous Corps d'État : Image & Calcul

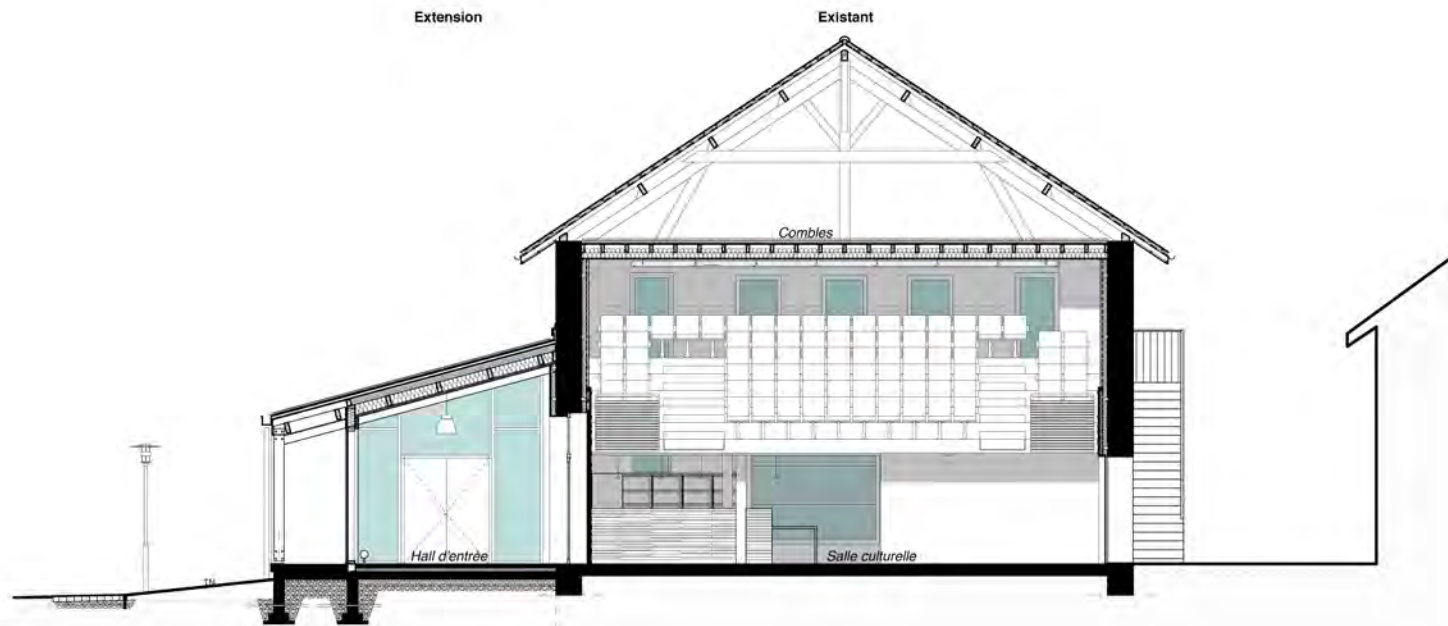

Échelle graphique :

