



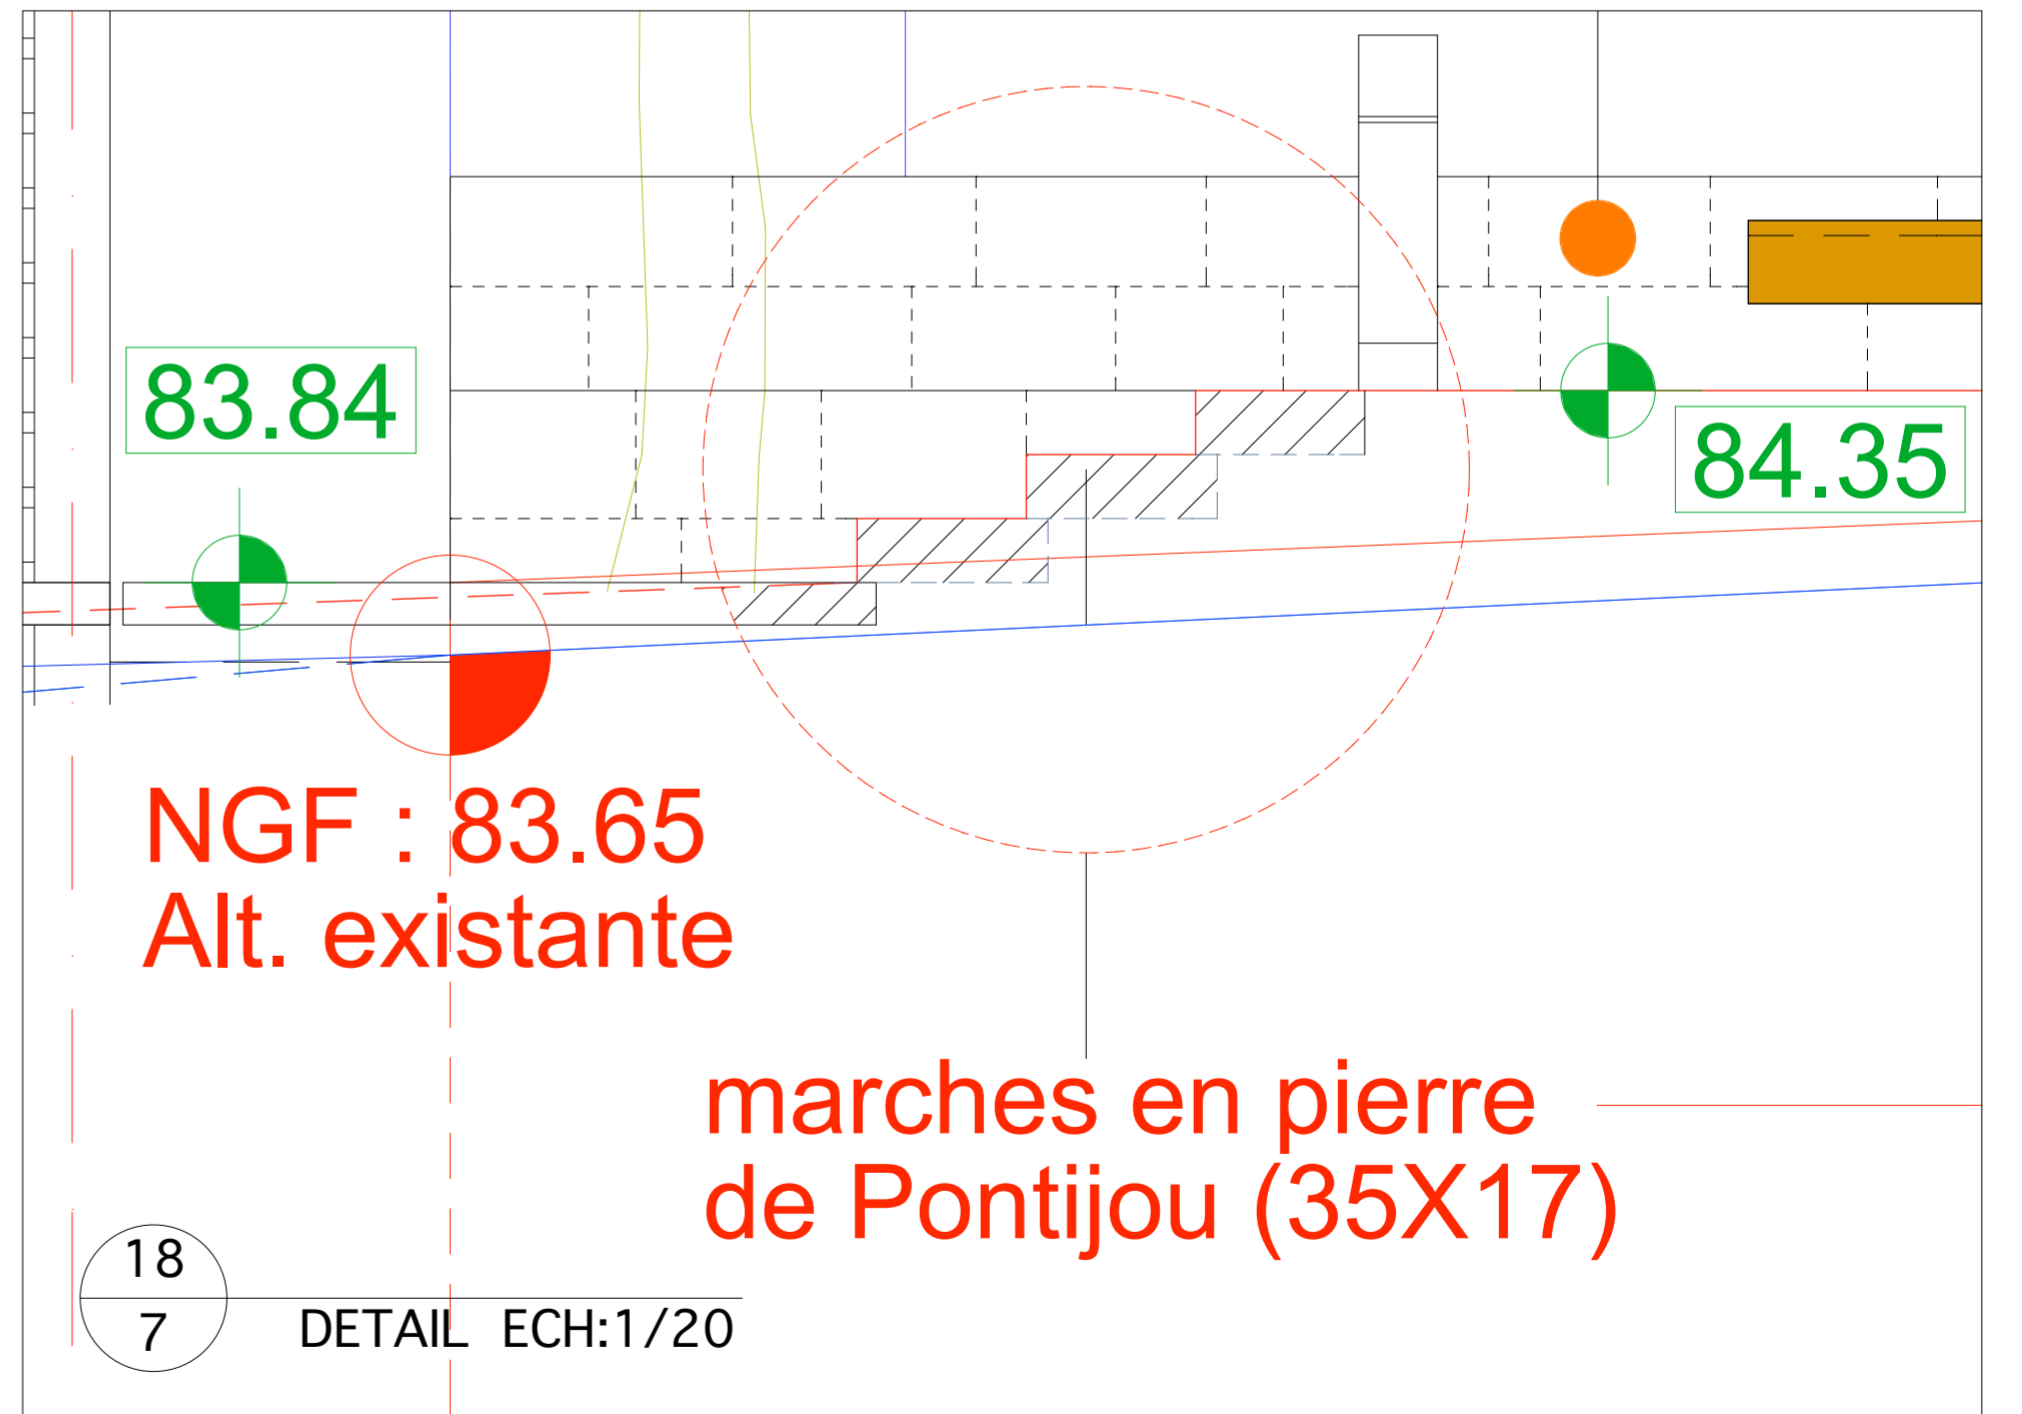

COUPE LONGIT. ECH:1/50

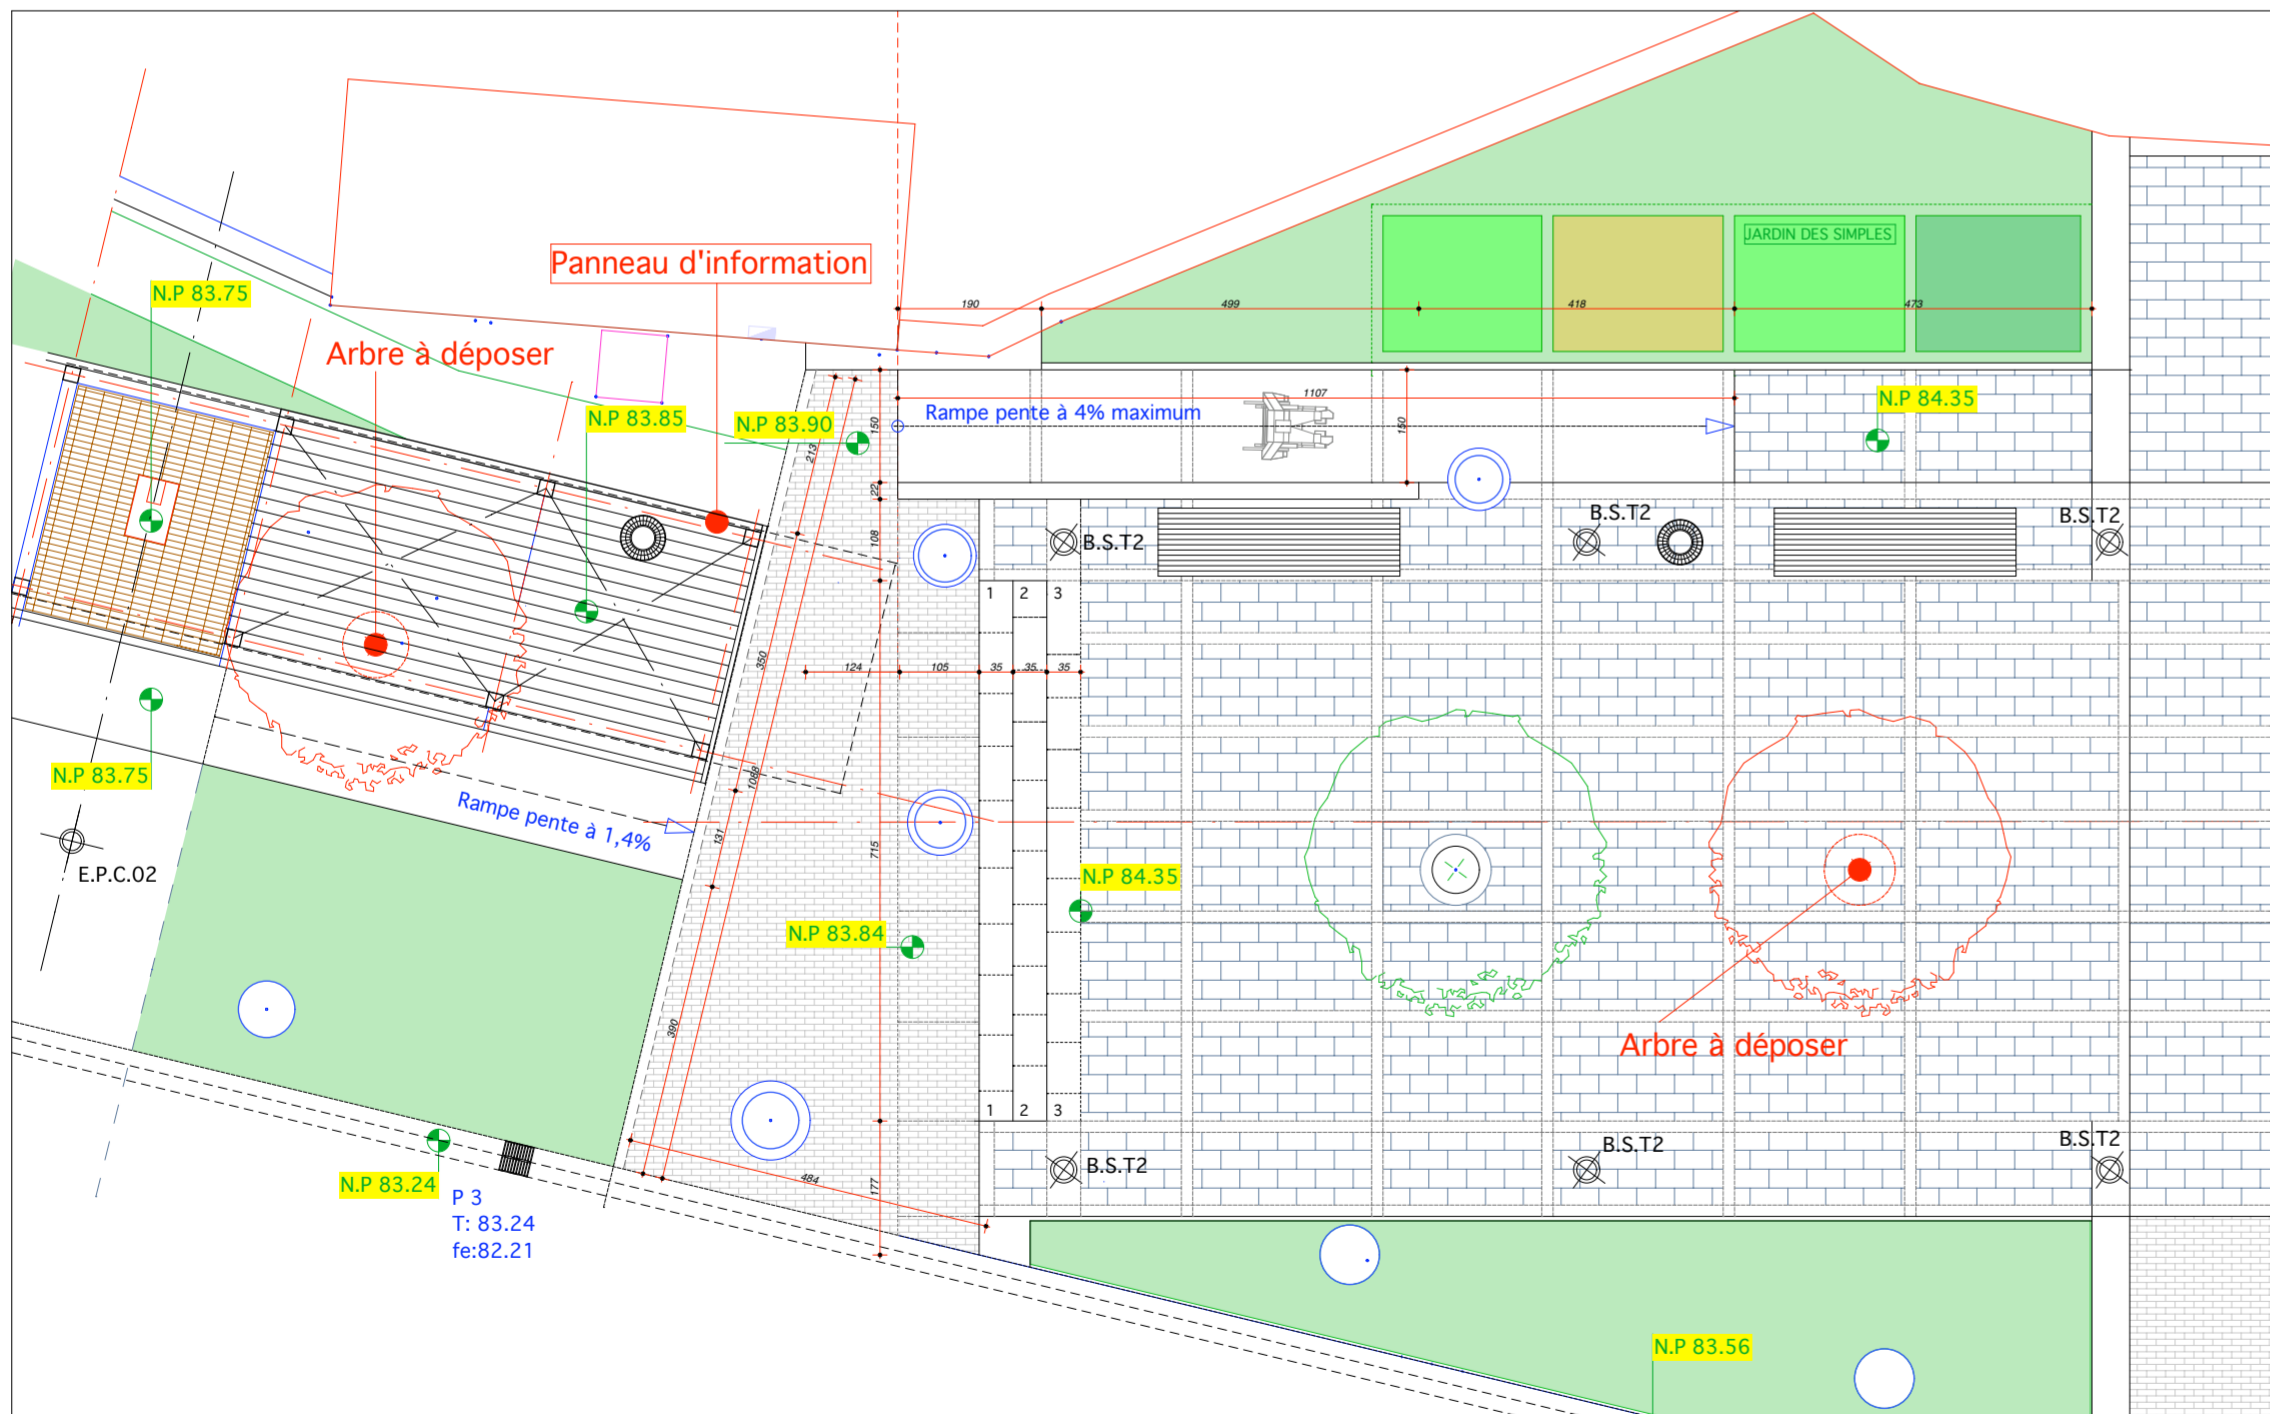

PLAN DE DETAIL ECH:1/100

| | | | | | | | | |
|---|-----------|--|---|---|--|--------------------------------------|---------|------------|
| OPERATION : | OUVRAGE : | MAITRE DE L'OUVRAGE : |  JOSE E. ALONSO ARCHITECTE DPLG | MAITRISE D'OEUVRE : |  SCHEMA | DOCUMENT : | PHASE : | DATE : |
| CŒUR DE VILLAGE COMMUNE DE MONTLIVALT | | COMMUNAUTE DE COMMUNES DU PAYS DE CHAMBORD LE MOULIN - B.P. 33 41 250 BRACIEUX | | Jos -E. ALONSO Architecte du Patrimoine 96 Rue de MAUBEUGE F-75 010 PARIS Tel : 01.42.29.80.20 - Fax : 01.42.29.84.20 SCHEMA - Bureau d'Etude Infrastructure 2, Mail des Cerclades 95 031 CERGY PONTOISE Cedex Tel : 01.30.31.00.63 - Fax : 01.30.38.86.36 | | DETAIL MARCHES PARVIS DE L'EGLISE | D.C.E | MAR - 2010 |
| | | | | | | IND. | | 018-6 |