



GLP+PLA architectes associés

CONTEXTE



GLP+PLA architectes associés

COMPACTE

SIMPLICITE

FLUIDITE

ANTICIPATION




GLP+PLA architectes associés


APPORT SOLAIRE
PROFITABLE

ACOUSTIQUE

ESPACE PUBLIC

INTERSTICE

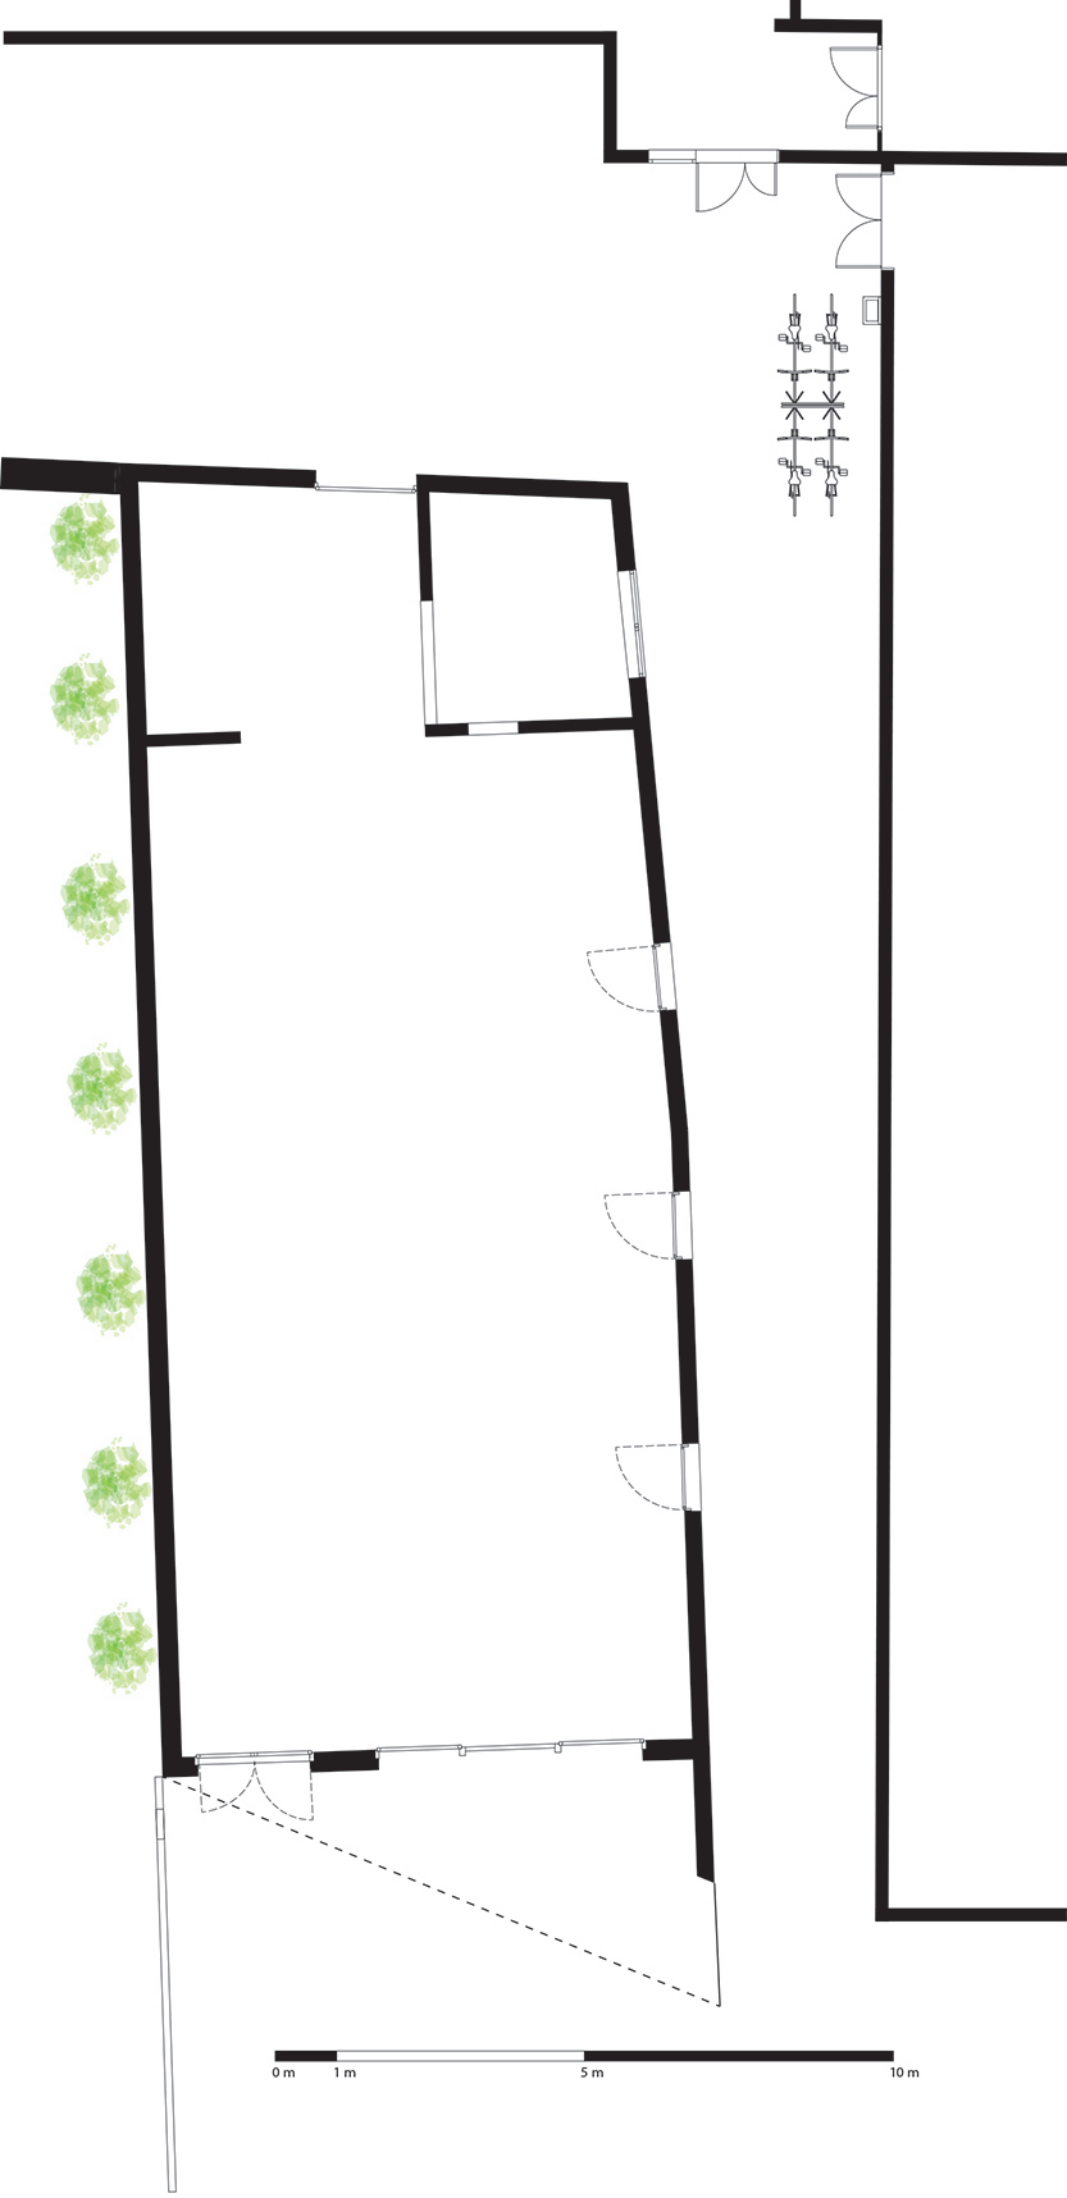

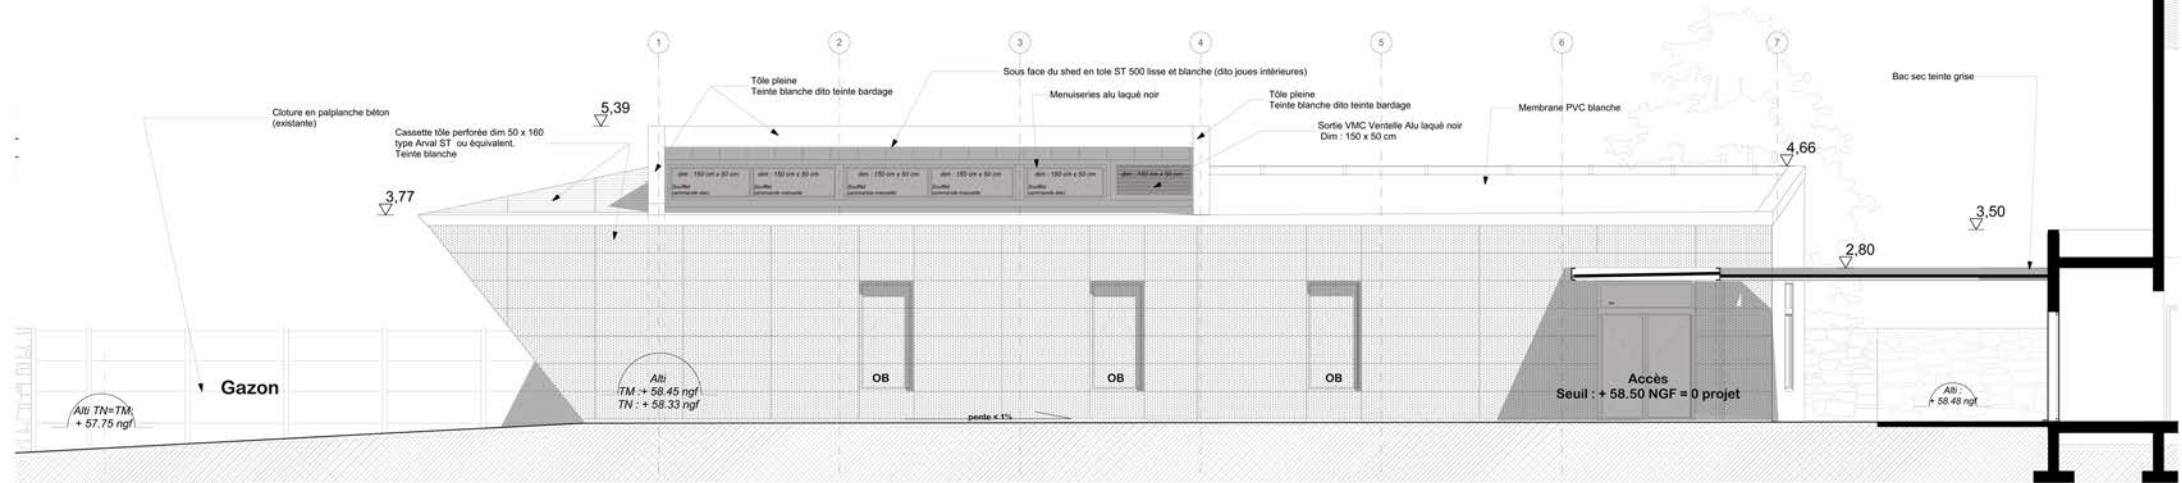

ELEVATION SUD : 1/50 eme.

GLP+PLA architectes associés