


Coupe vue sur la scène

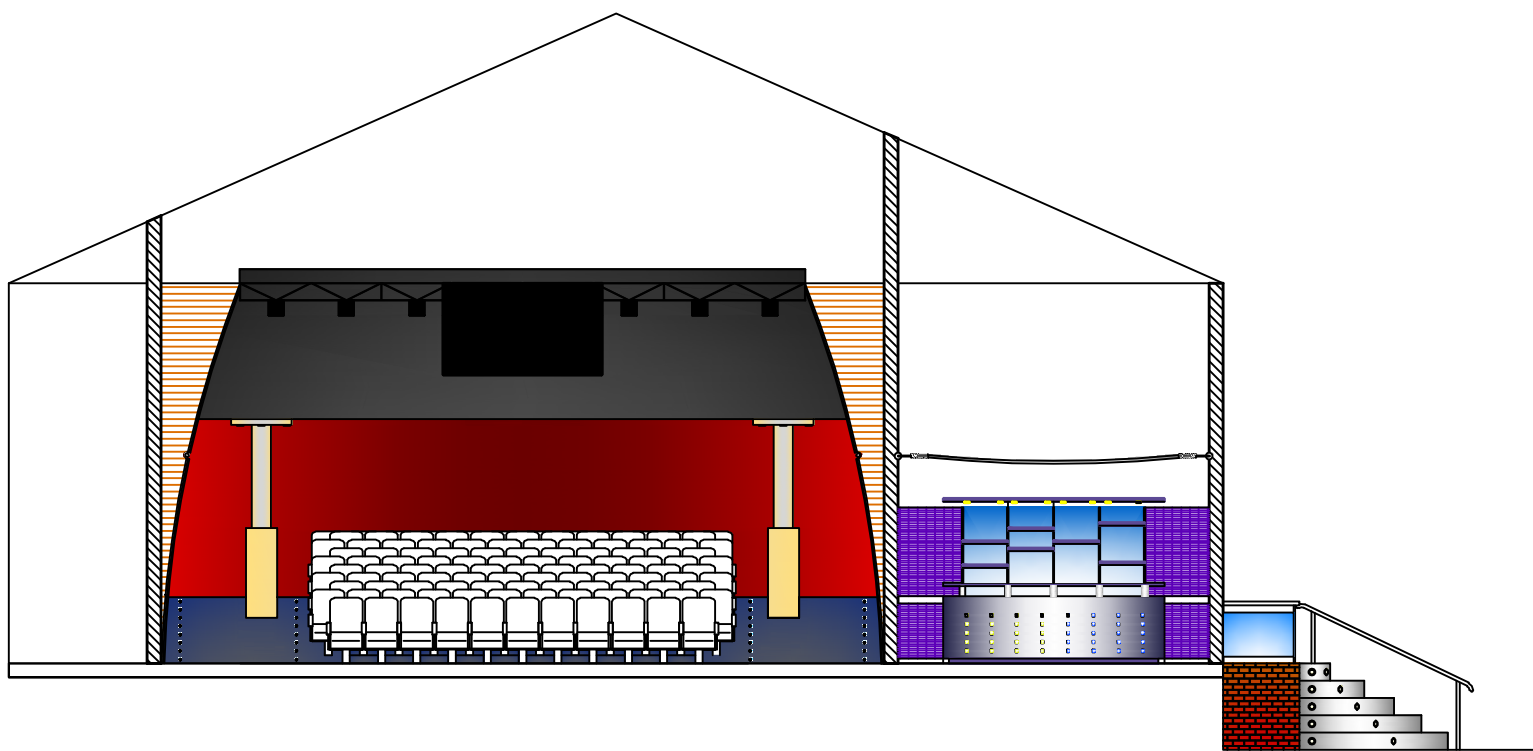

Coupe vue sur la salle

Echelle 1/100