


<b>CONSERVATOIRE DES PARCS ET JARDINS ET DU PAYSAGE</b> Ferme du Château, Chaumont, Loir et Cher		
<b>Maîtrise d'ouvrage :</b> Conservatoire des Parcs et Jardins et du Paysage Parc du Gouloup 41150 CHAUMONT 54.20.99.22	<b>Maîtrise d'œuvre</b> Philippe DANGLES Architecte DPLG 76, rue Jean Pierre Timbaud 75011 PARIS 16.1.43.55.90.65	Groupe ABAC Ingénierie B.E.T. 42, rue Marcel Doret 41000 BLOIS 54.43.97.93
<b>DCE</b>	<b>PLAN R.D.C. BAS</b>	
N° <b>E.11</b>	Bâtiment : E Niveau : 99,40	Echelle : 1/50° Date : 25.02.94

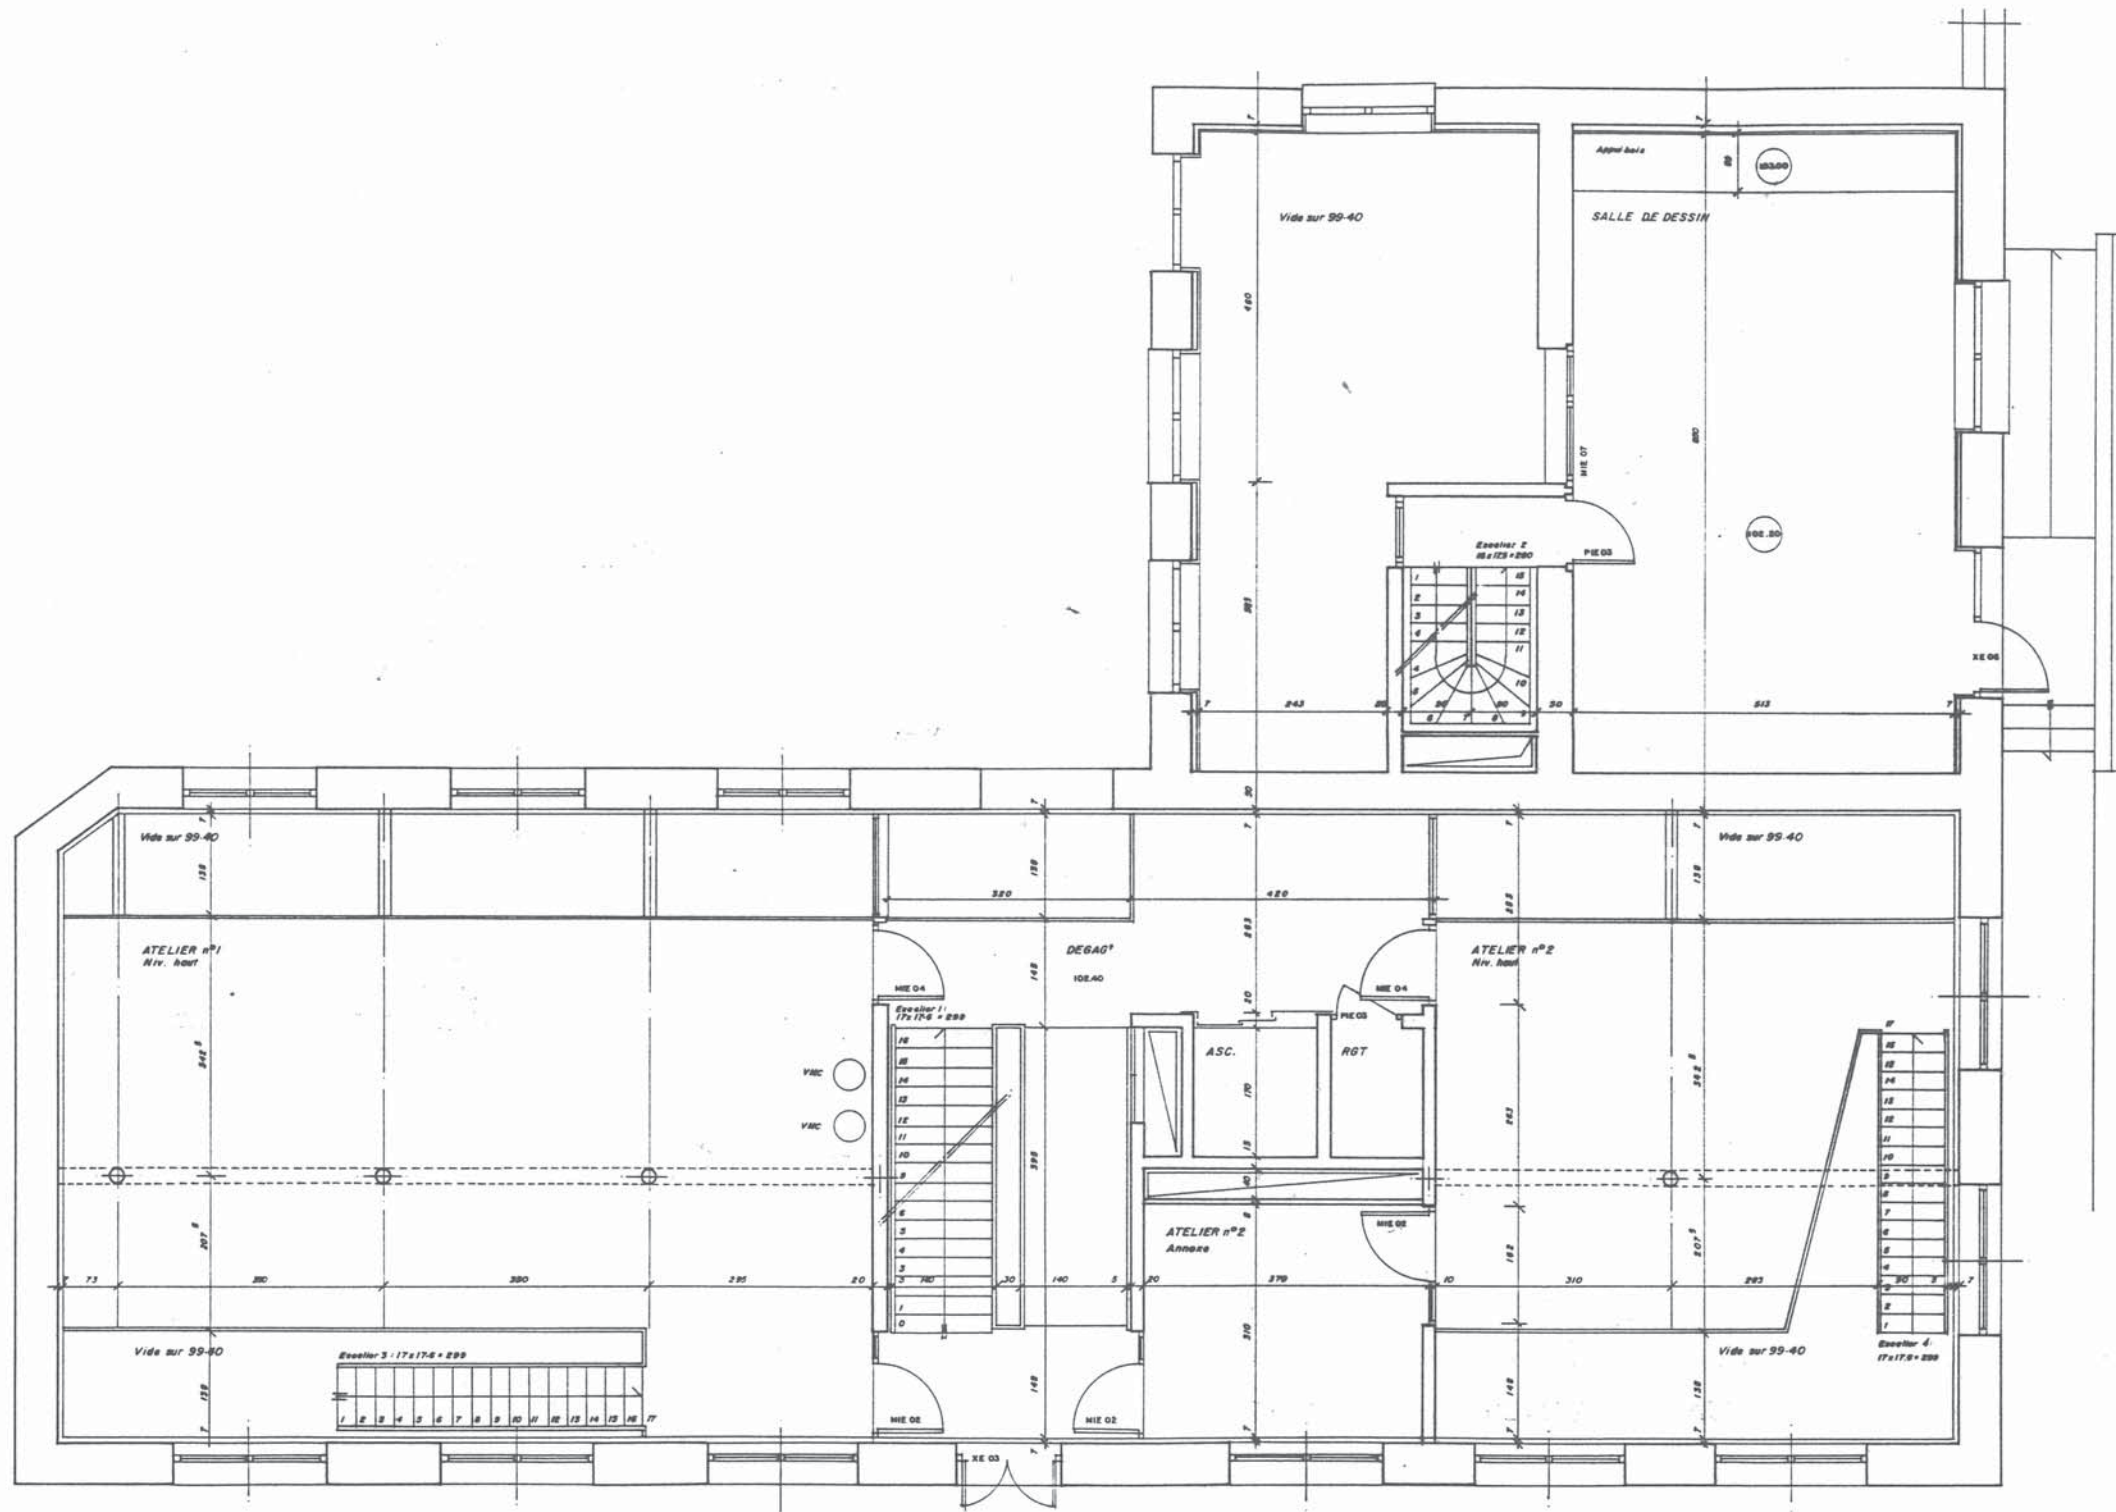

**CONSERVATOIRE DES PARCS ET JARDINS ET DU PAYSAGE**  
Ferme du Château, Chaumont, Loir et Cher

**Maîtrise d'ouvrage :**

Conservatoire des Parcs et  
Jardins et du Paysage  
Parc du Gouloup  
41150 CHAUMONT  
54.20.99.22

**Maîtrise d'œuvre**

Philippe DANGLES  
Architecte DPLG  
76, rue Jean Pierre Timbaud  
75011 PARIS  
16.1.43.55.90.65

Groupe ABAC Ingénierie  
B.E.T.  
42, rue Marcel Doré  
41000 BLOIS  
54.43.97.93

**DCE**

**PLAN R.D.C. HAUT**

N° **E.12**

Bâtiment : E  
Niveau : 102.40/102.20

Echelle : 1/ 50<sup>e</sup>  
Date : 25.02.94