


CONSERVATOIRE DES PARCS ET JARDINS ET DU PAYSAGE Ferme du Château, Chaumont, Loir et Cher		
Maîtrise d'ouvrage : Conservatoire des Parcs et Jardins et du Paysage Parc du Gouloup 41150 CHAUMONT 54.20.99.22	Maîtrise d'œuvre Philippe DANGLES Architecte DPLG 76, rue Jean Pierre Timbaud 75011 PARIS 16.1.43.55.90.65	Groupe ABAC Ingénierie B.E.T. 42, rue Marcel Doret 41000 BLOIS 54.43.97.93
DCE	PLAN R.D.C.	
N° H.01	Bâtiment : H Niveau : 102.85	Echelle : 1/50° Date : 15.12.92

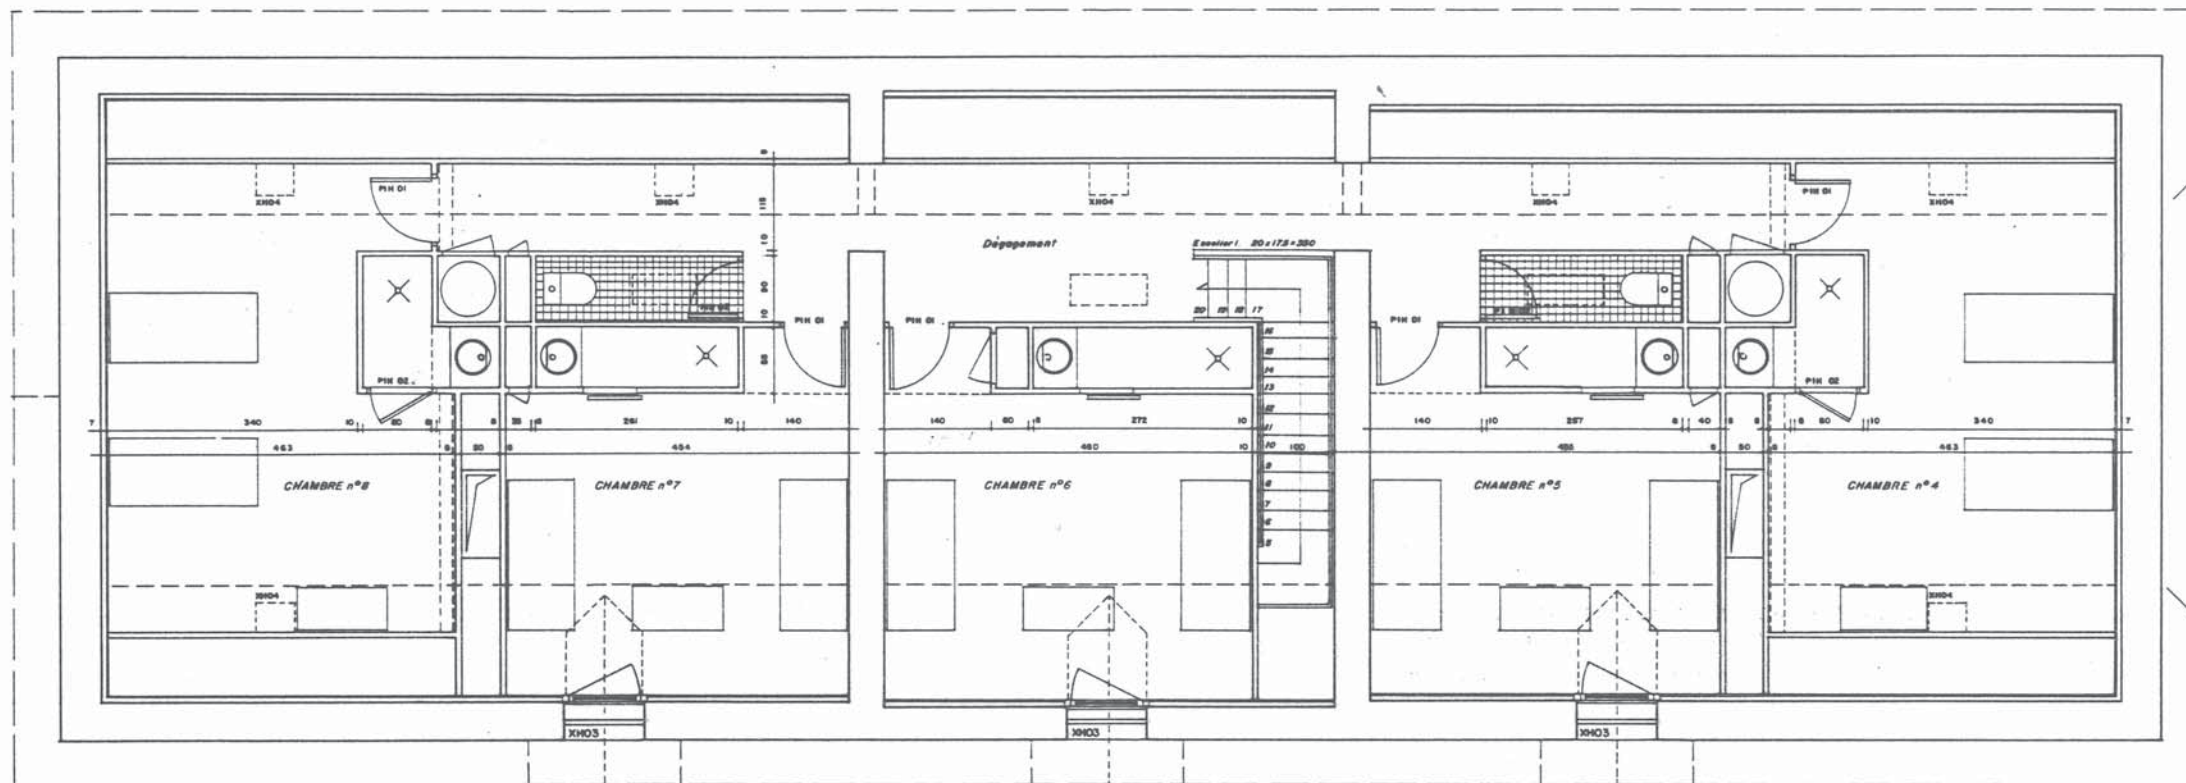

CONSERVATOIRE DES PARCS ET JARDINS ET DU PAYSAGE Ferme du Château, Chaumont, Loir et Cher		
Maîtrise d'ouvrage : Conservatoire des Parcs et Jardins et du Paysage Parc du Gouloup 41150 CHAUMONT 54.20.99.22	Maîtrise d'œuvre Philippe DANGLES Architecte DPLG 76, rue Jean Pierre Timbaud 75011 PARIS 16.1.43.55.90.65	Groupe ABAC Ingénierie B.E.T. 42, rue Marcel Doret 41000 BLOIS 54.43.97.93
DCE	PLAN COMBLES	
N° H.02	Bâtiment : H Niveau : 106.35	Echelle : 1/50° Date : 15.12.93