




COUPE AA

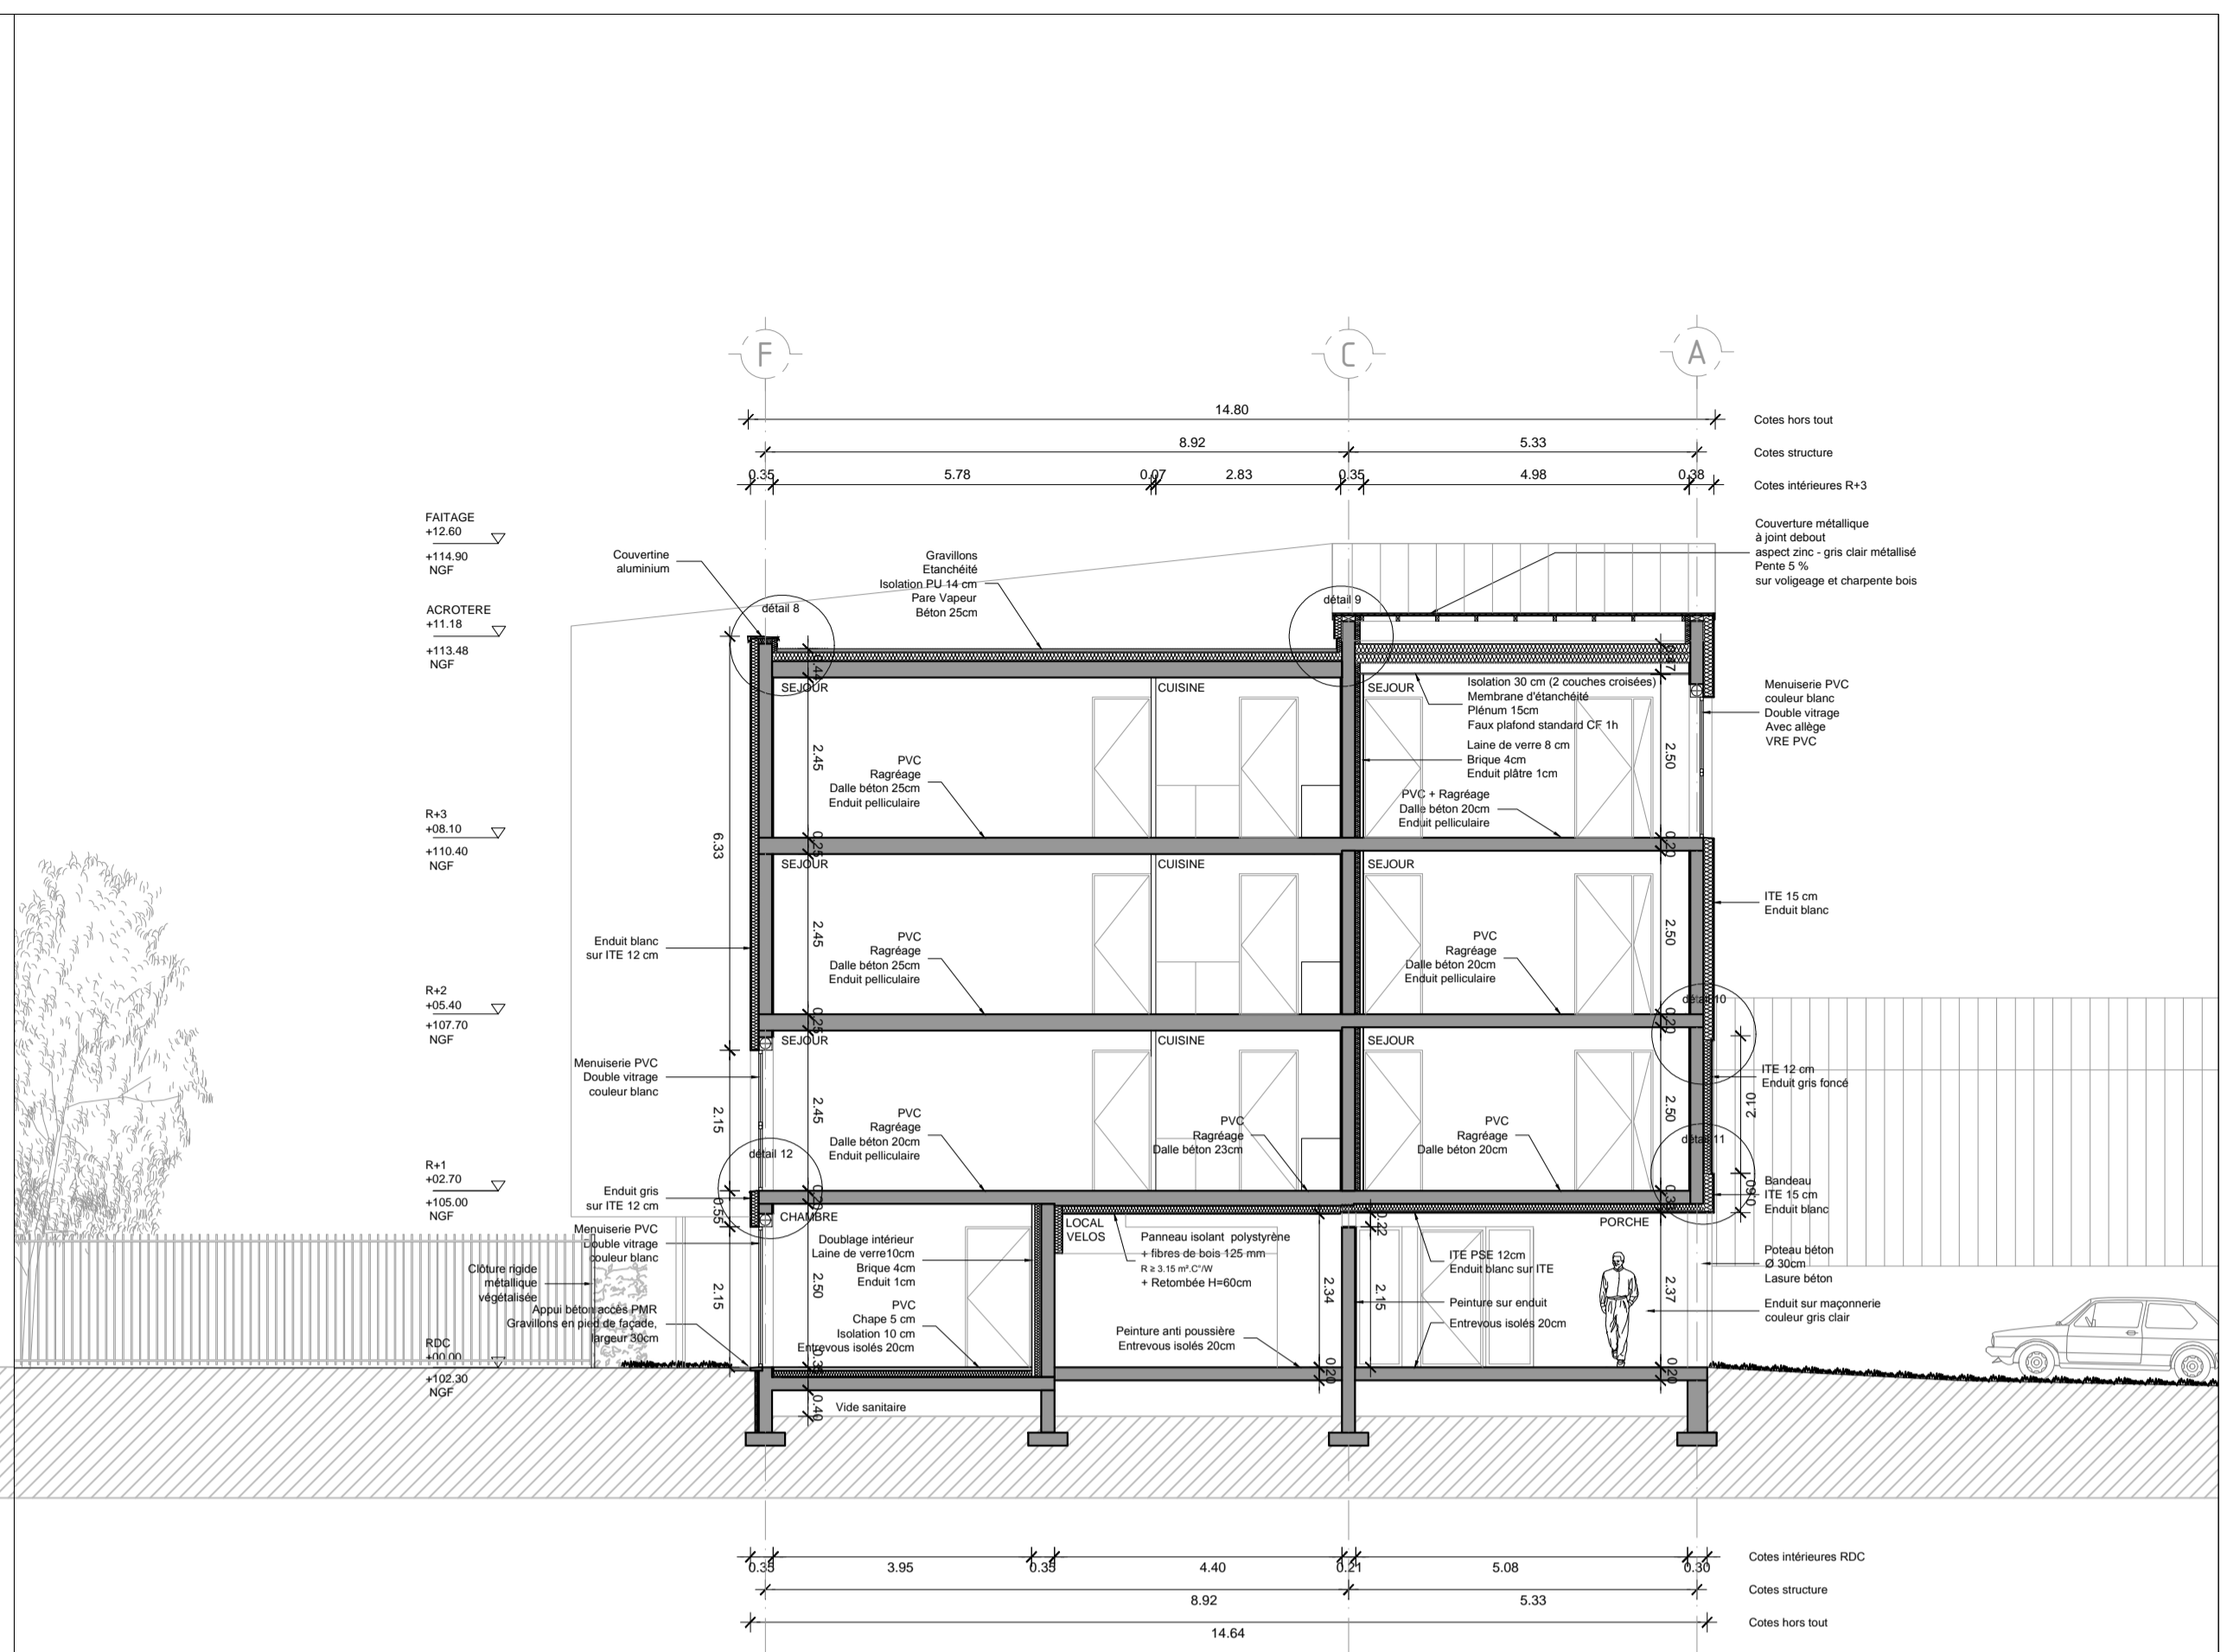

COUPE BB

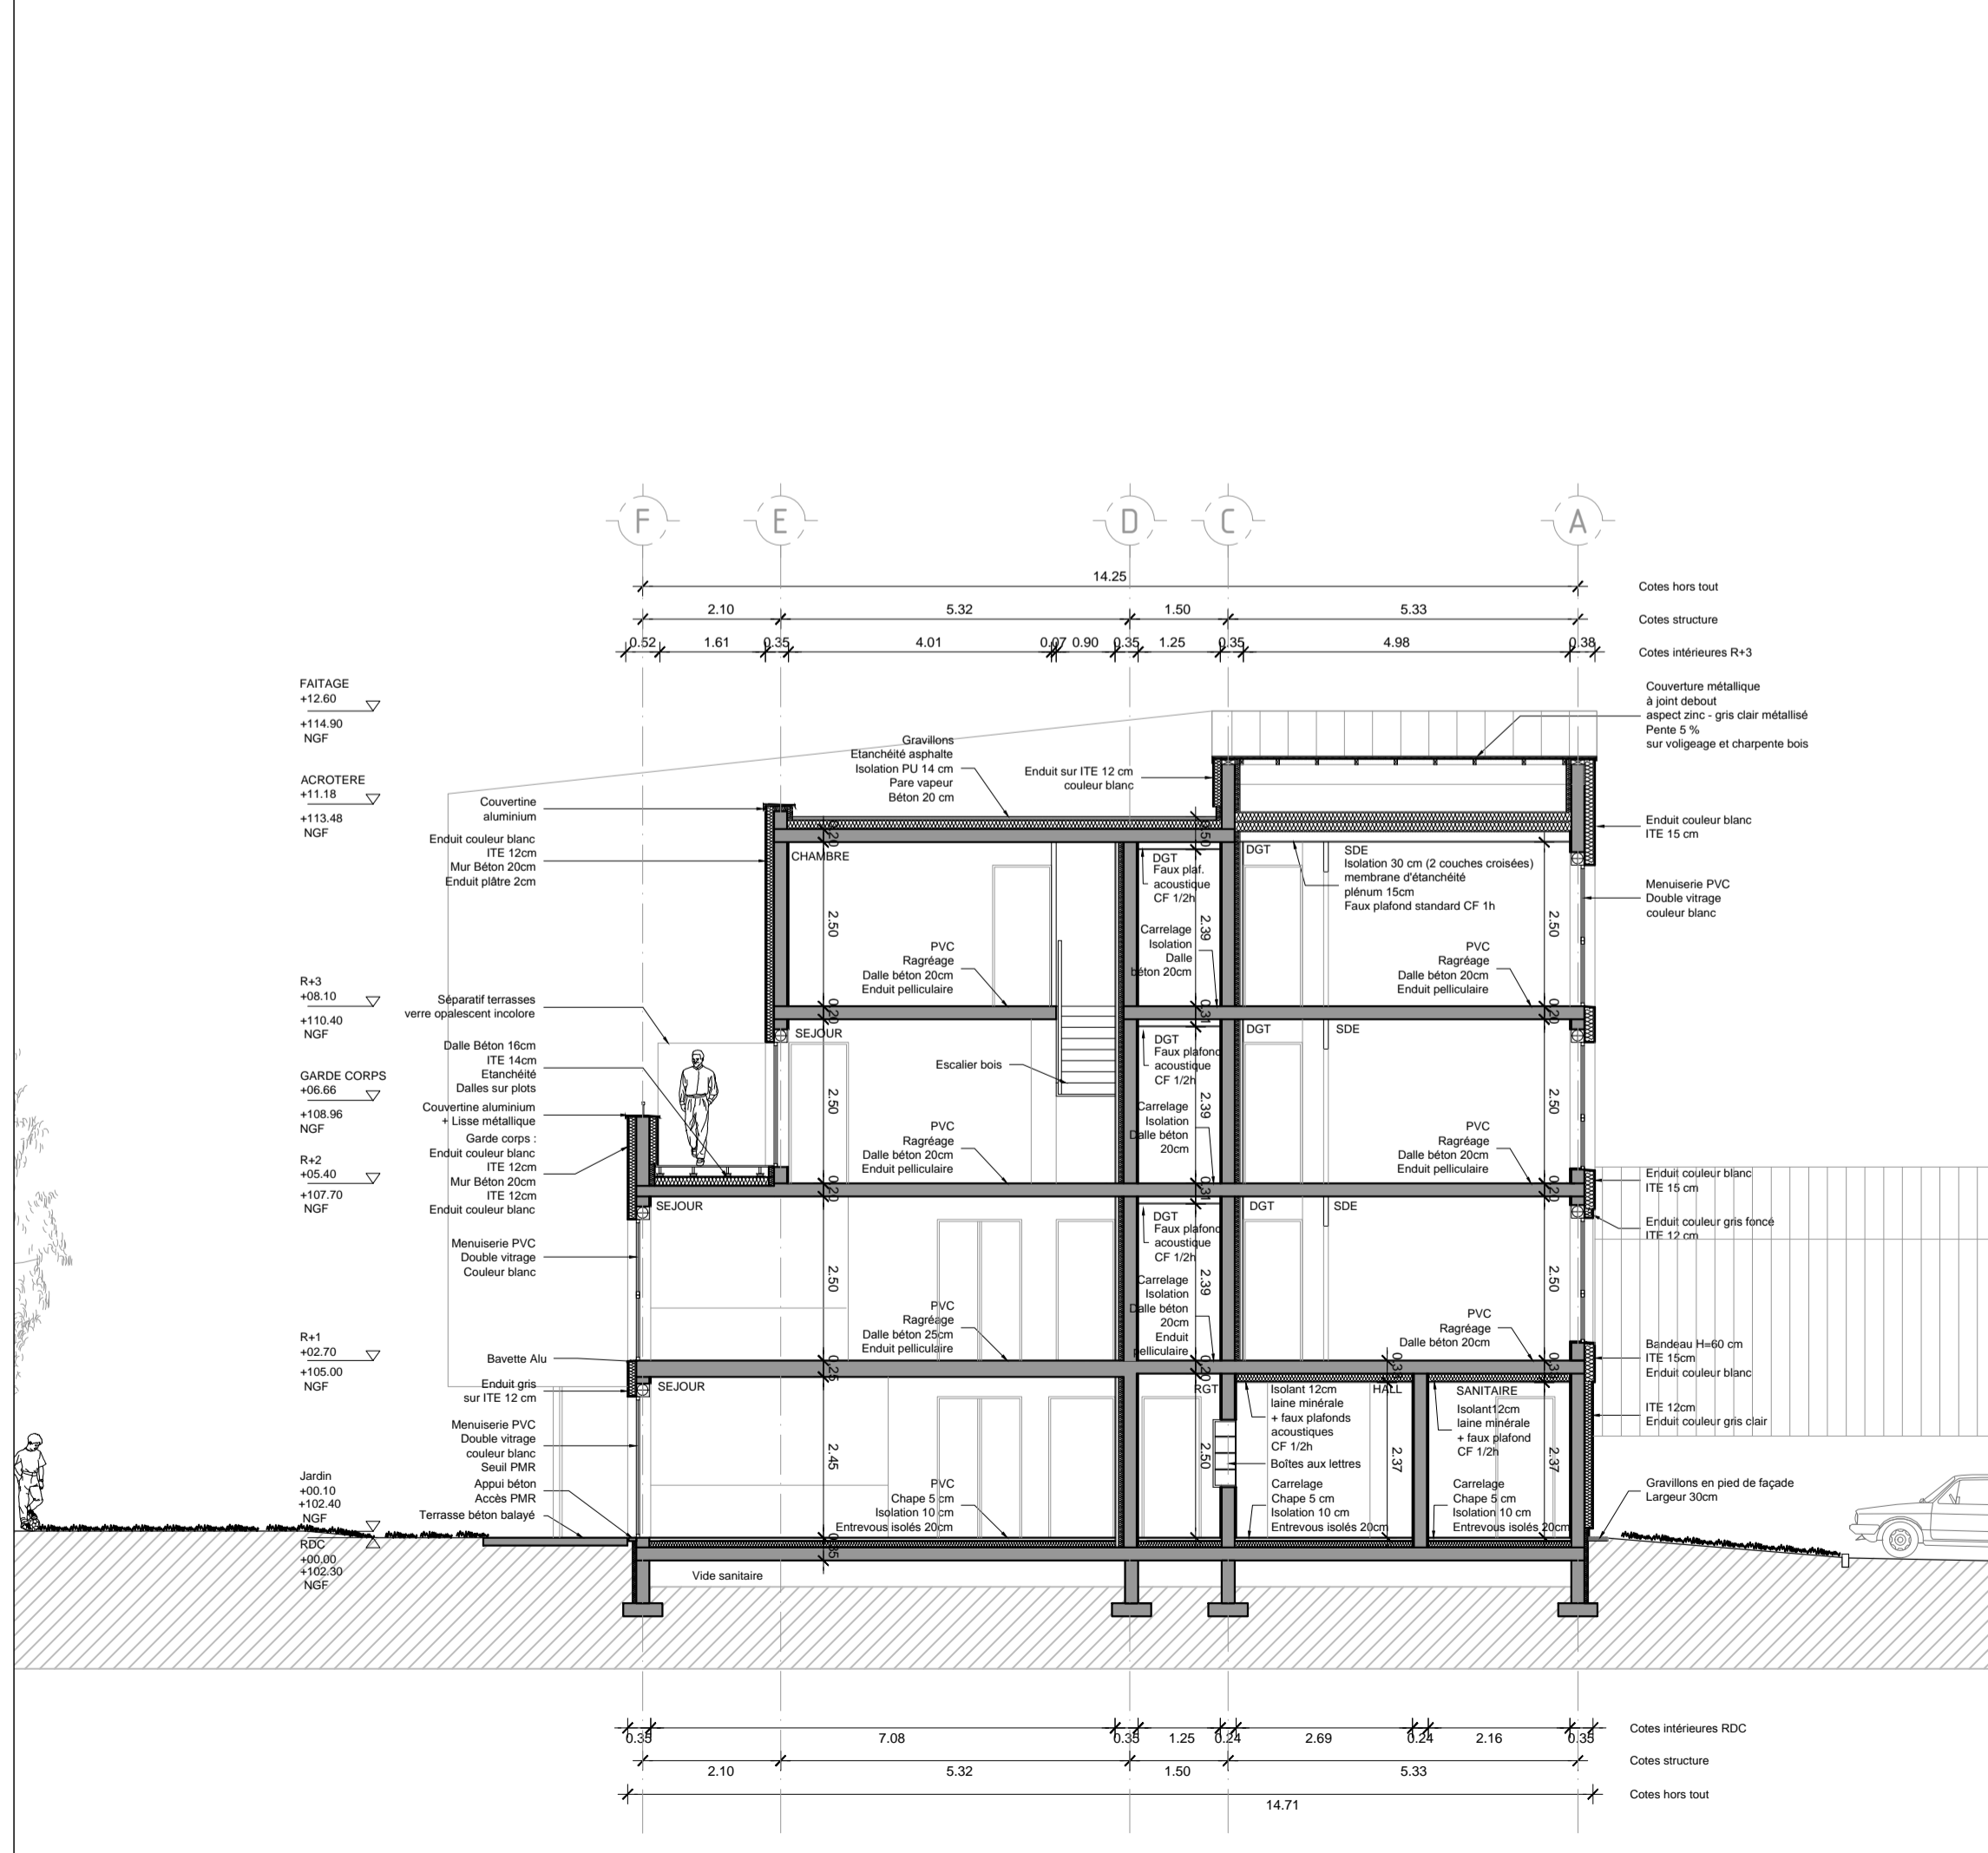

COUPE CC

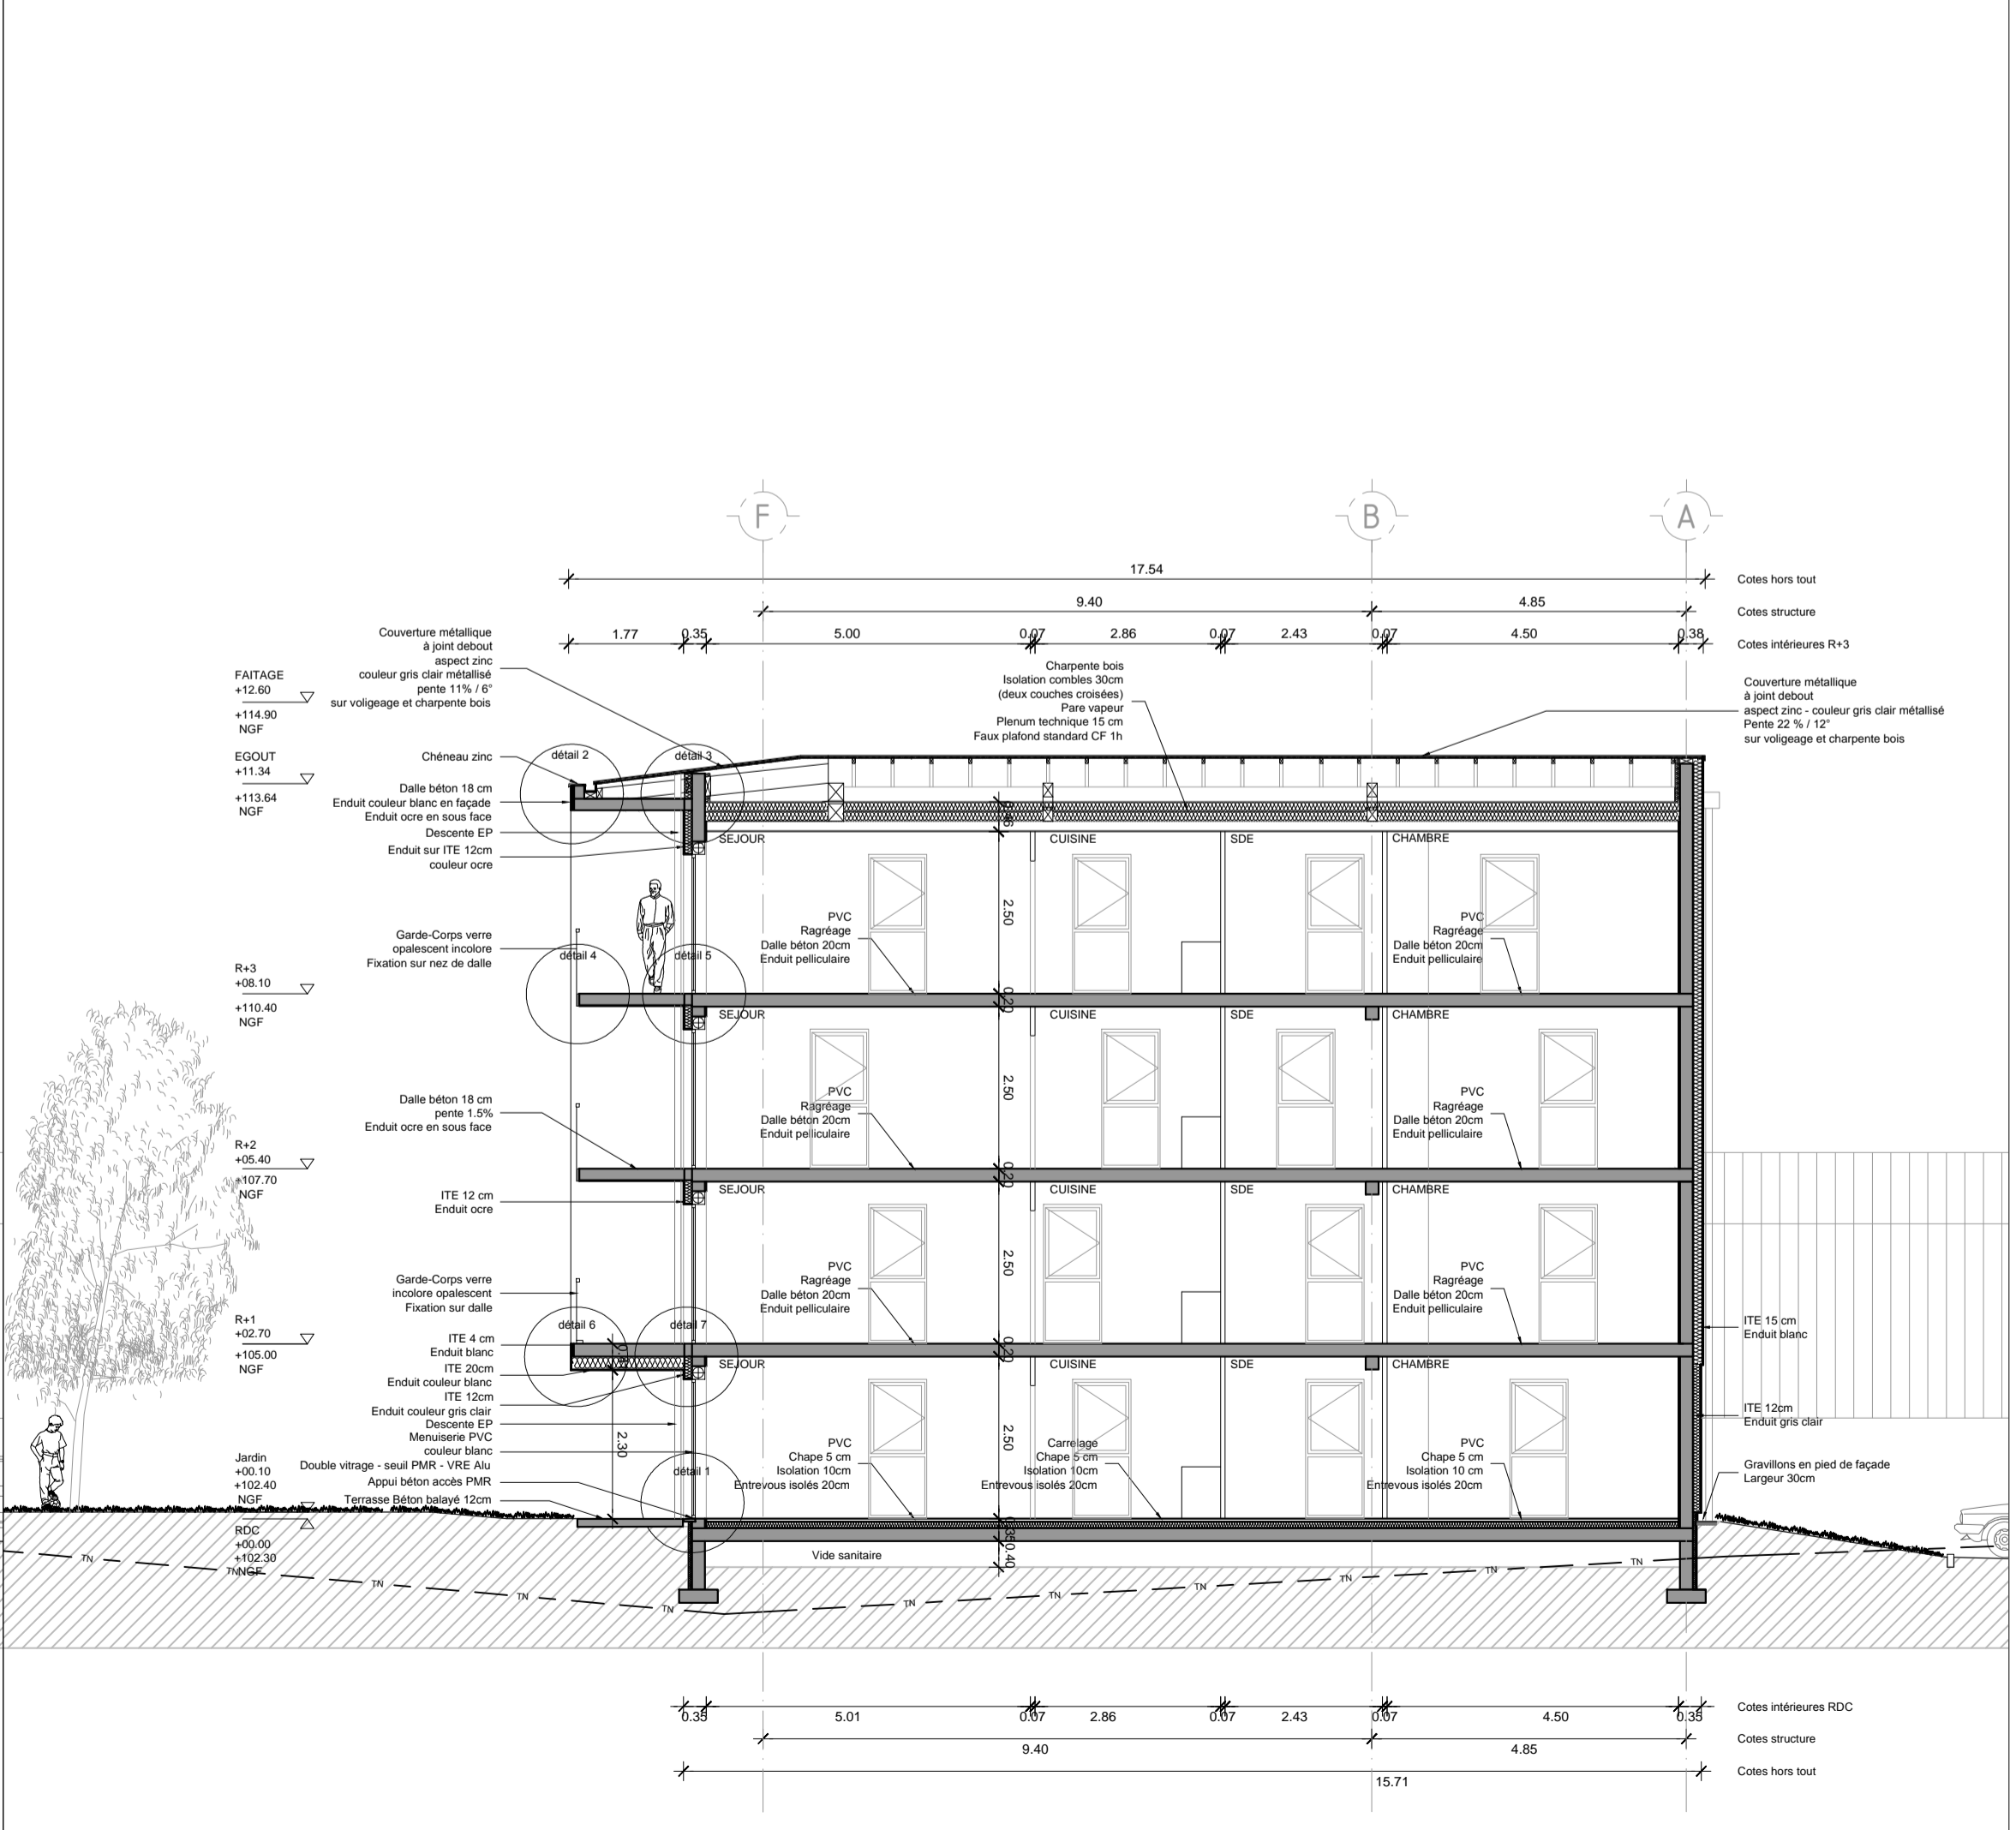

COUPE DD

OBSERVATIONS :

projet : **Construction de 28 logements locatifs ZAC Saint Vincent Médicis à Blois**
Route de Château Renault et chemin de frileuse - 41000 BLOIS

Maitrise d'Ouvrage : **TERRES DE LOIRE HABITAT**
18 Avenue de l'Europe - cs 4314
41043 BLOIS Cedex

Maitrise d'Oeuvre :

ARCHITECTE
Atelier 2A
104 quai Amiral Lalande - 72000 LE MANS
Tel: 02.43.87.00.04 - Fax: 02.43.87.52.68
Email: a2@atelier2a.fr

BET STRUCTURE
SIGMA INGENIERIE
2 boulevard Paul d'Espommes de Constant - 72000 LE MANS
Tel: 02.43.39.20.50 - Fax: 02.43.39.20.51
Email: sigma.lemans@wanadoo.fr

BET THERMIQUE ET AERAUQUE
BET BOULARD
160 avenue Boileau - 72000 LE MANS
Tel: 02.43.85.20.97 - Fax: 02.43.76.17.90
Email: betboulevard@orange.fr

BET VRD
SO.DE.REF DEVELOPPEMENT
Bureau de l'Ordre - BP110 - 72050 SAINT-SATURNIN
Tel: 02.43.51.10.28 - Fax: 02.43.25.40.15
Email: sarthe@sodef-ref.fr

PRO

COUPES AA, BB, CC, DD

1/100
A03
01

Date : **JANVIER 2014**

Etat	A2A	1213	PRO	ARCHI	CO	LC	-	-
Intitulé	Entre	Atte	Prop	Lit	Tit	Etat	Zone	No. de ref.