



## coupe AA sur le terrain et la construction

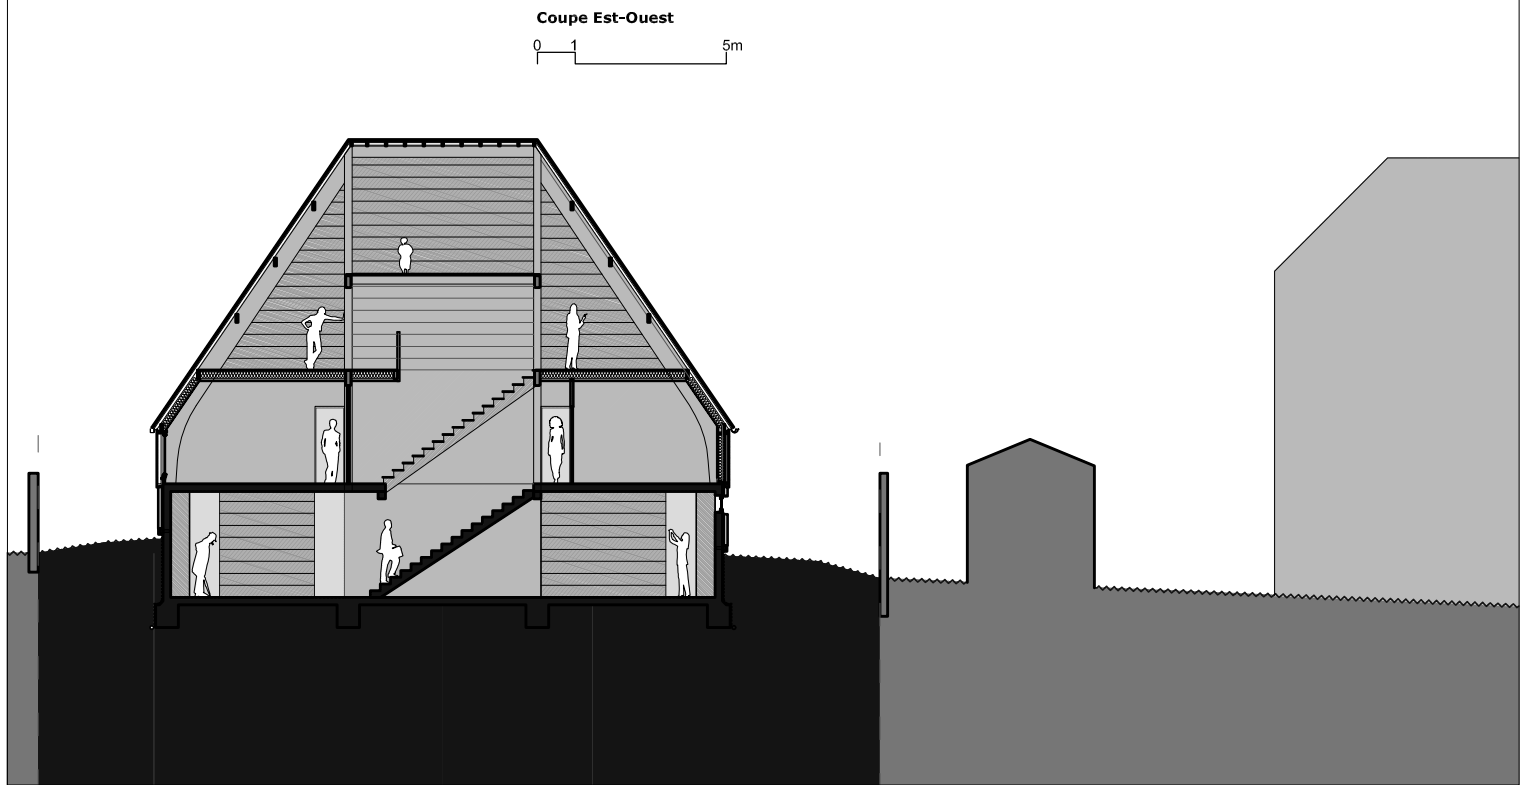

## coupe BB sur le terrain et la construction

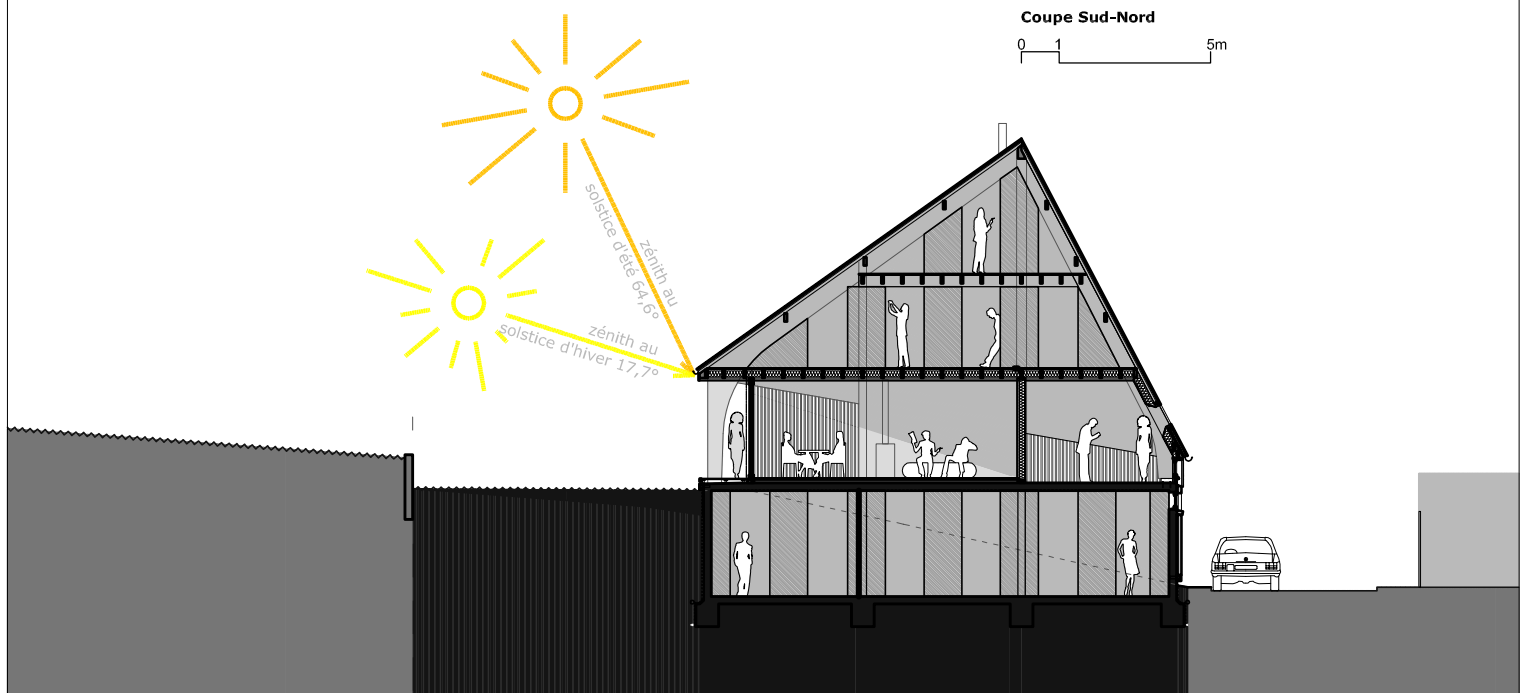

LA HALLE

**Coupe AA  
& Coupe BB**

ech. 1/200

2015

Maitrise d'ouvrage  
Privé  
Maitrise d'oeuvre  
arba

LH 6'