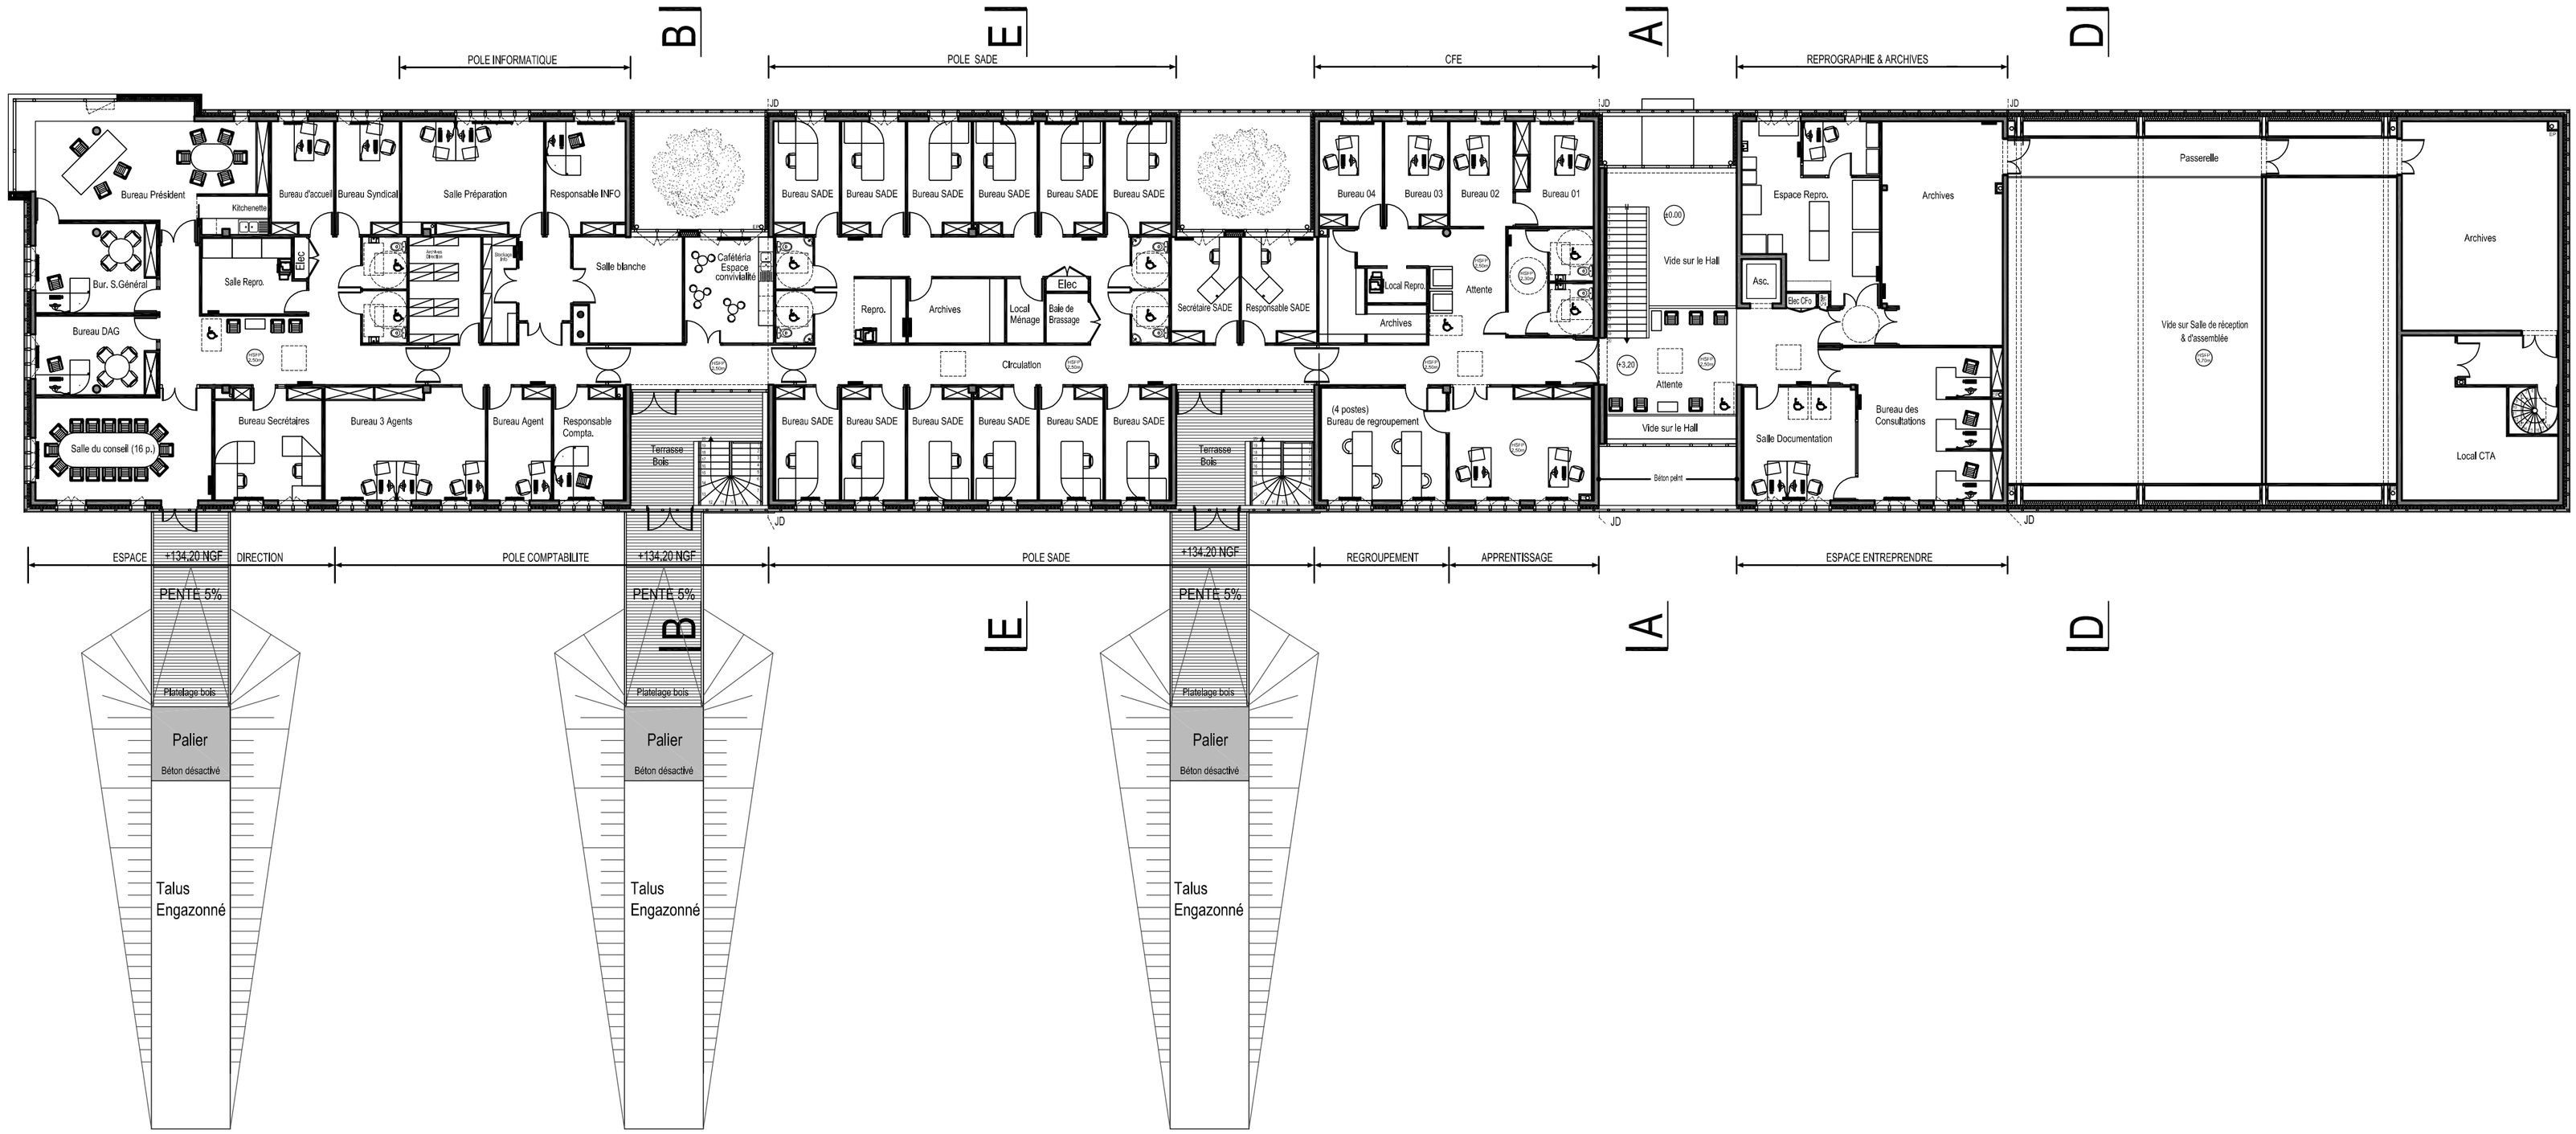

CHARPENTIER ARCHITECTES	SCPA DALIGAUX-VAN NIEUWENHUYUSE Architectes D.P.L.G.	**CHAMBRE DE METIERS ET DE L'ARTISANAT DE LA MANCHE** **CONSTRUCTION DE LA MAISON DE L'ARTISANAT**

Plan Rez de Jardin - Ech.1/200°