



Élévation Nord-Ech. 1/200°

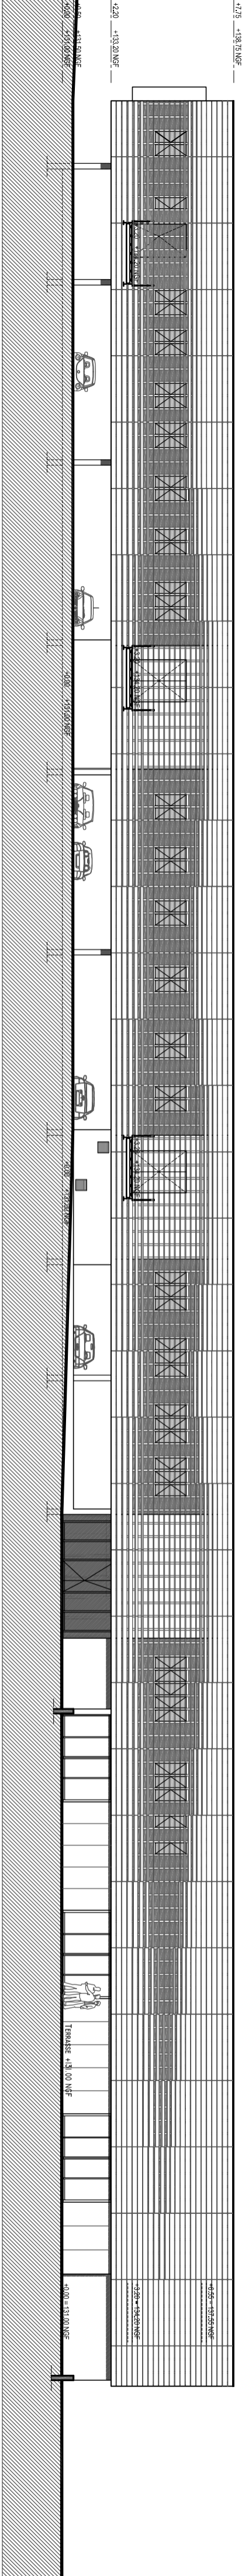

Élévation Sud-Ech. 1/200°

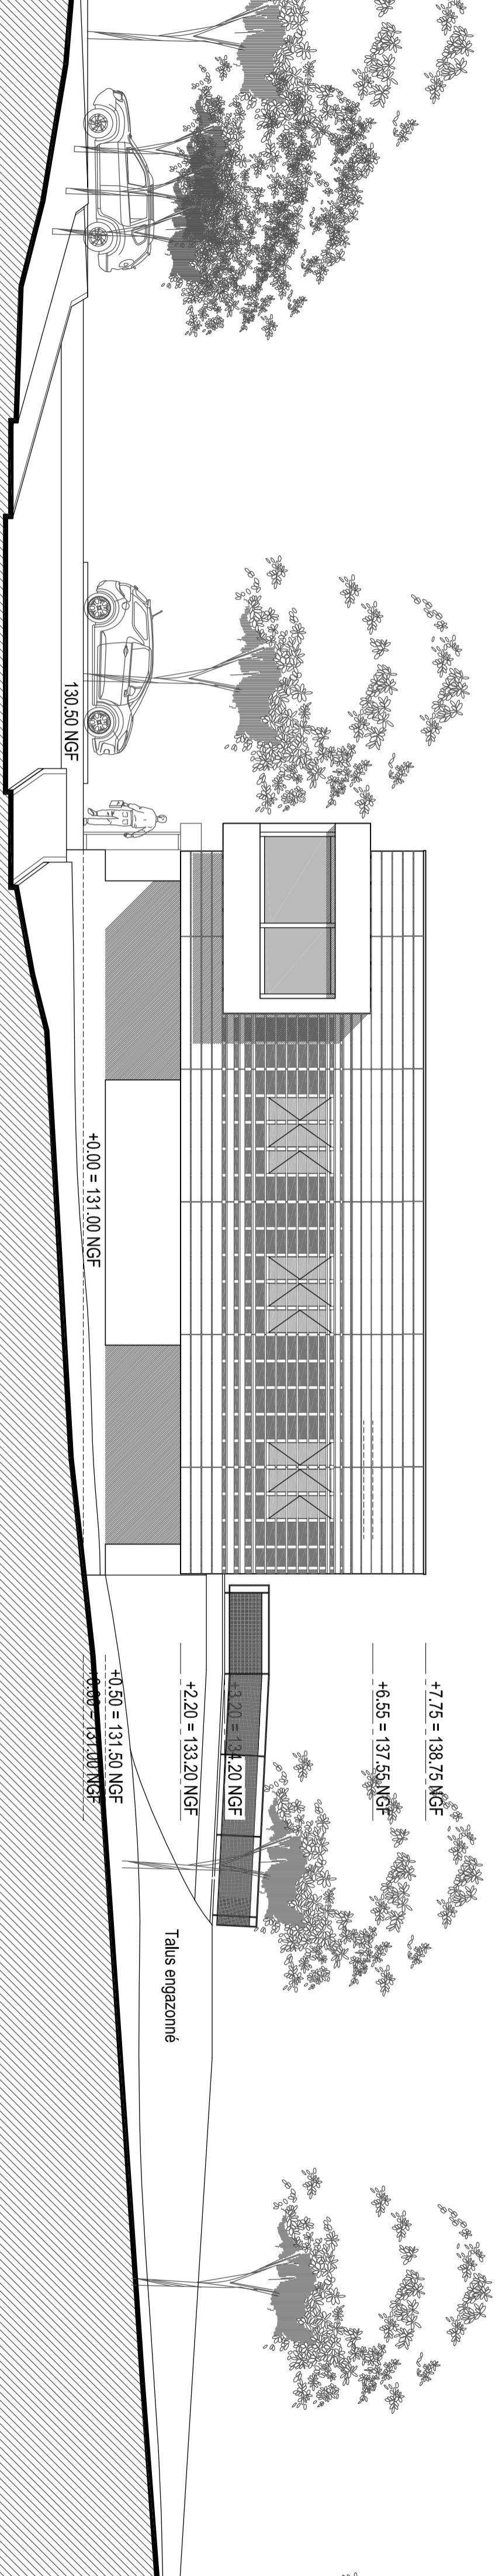

Élévation Ouest-Ech. 1/100°