




FACADE SUD

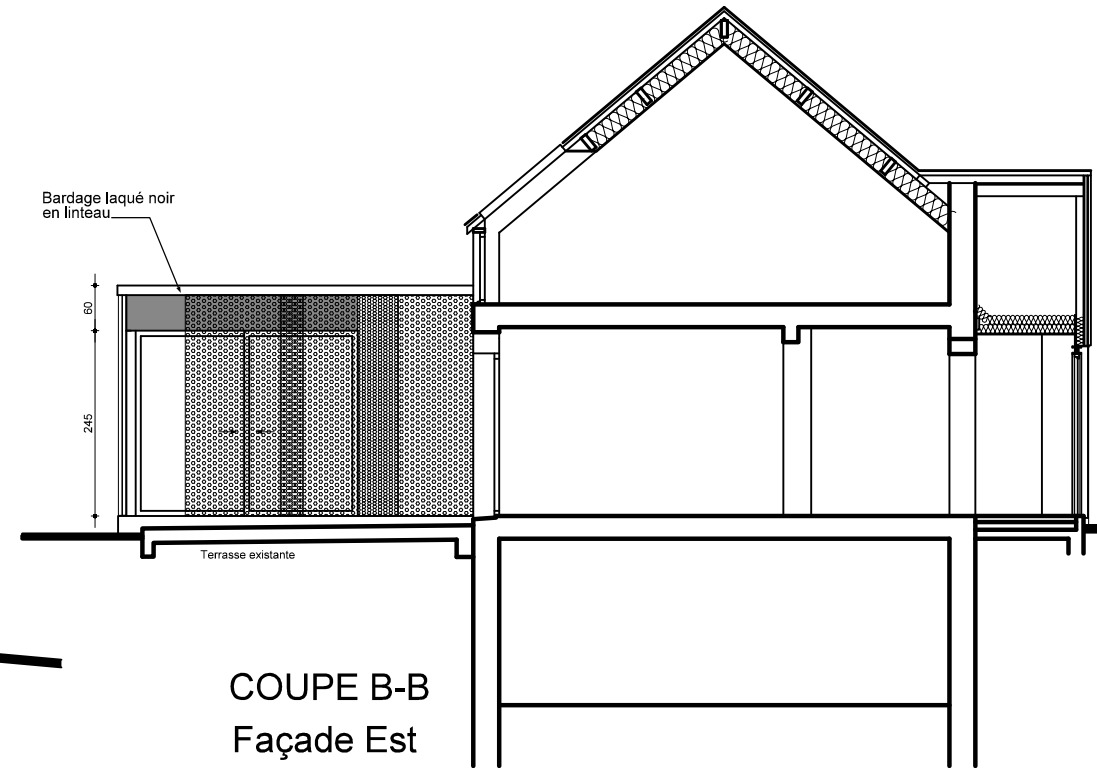

COUPE B-B
Façade Est

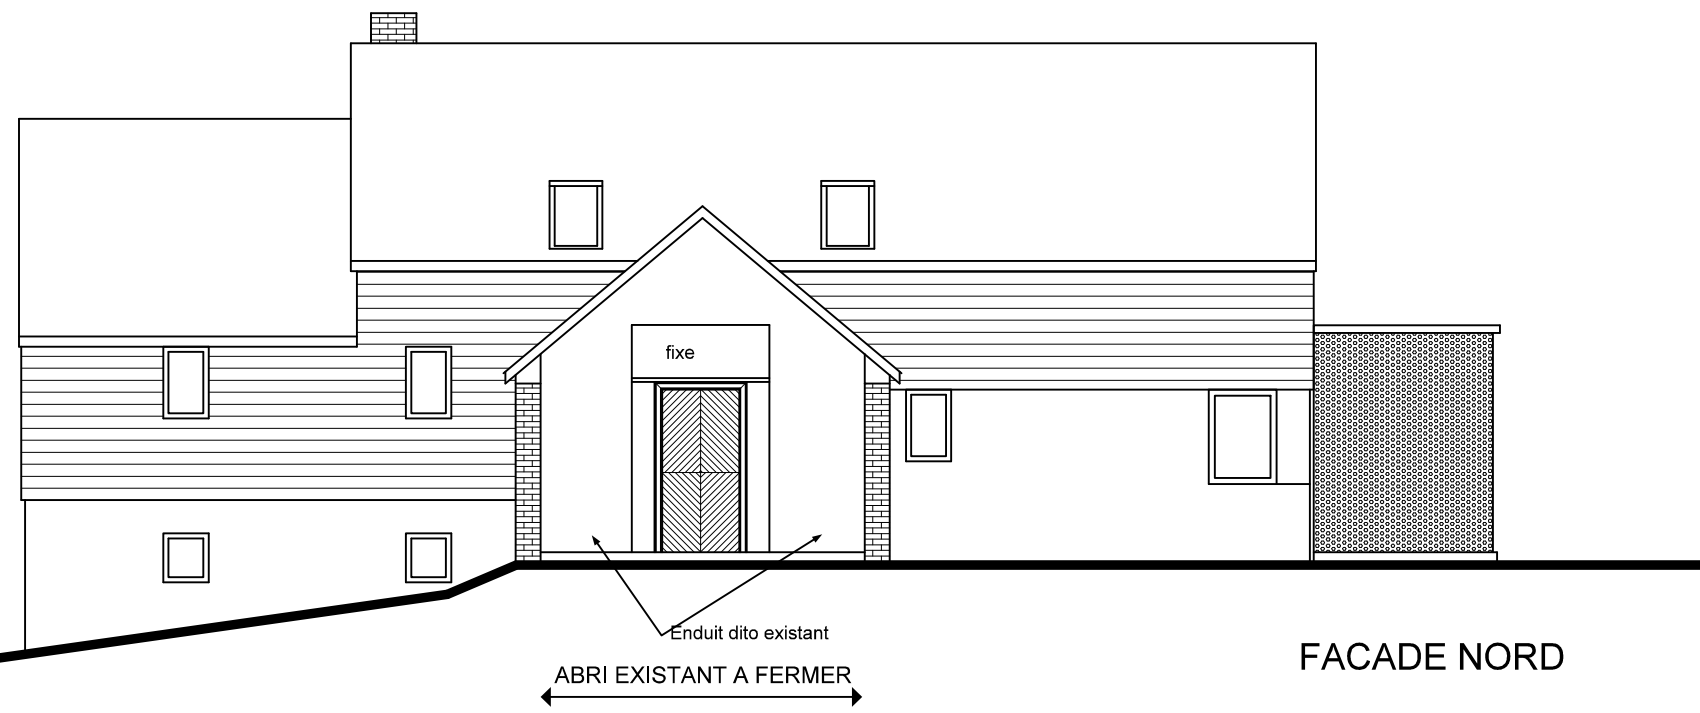

FACADE NORD

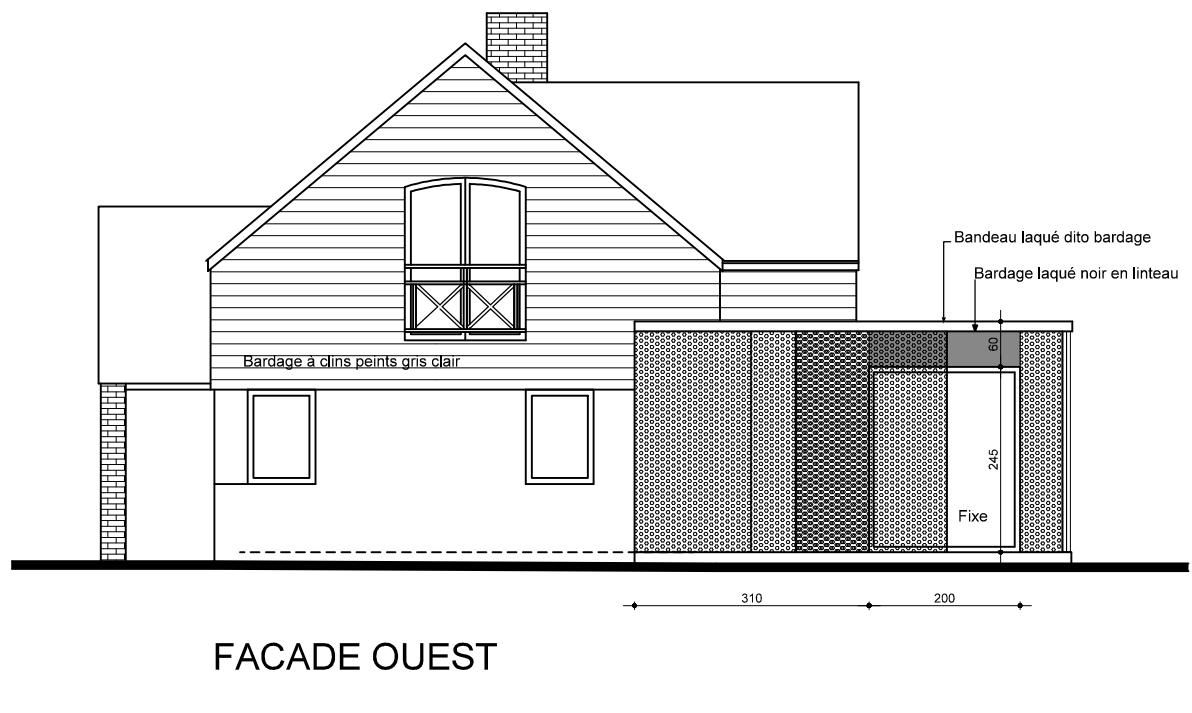

FACADE OUEST

ETAT PROJETE