



façade Est échelle 1 / 100°

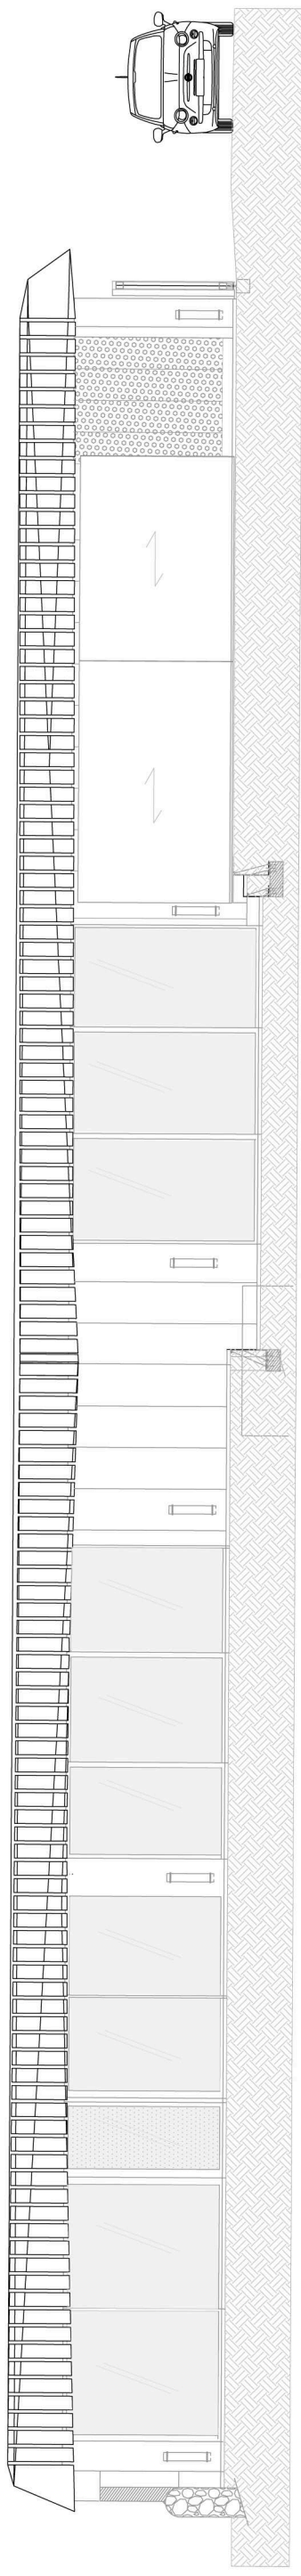

façade Sud échelle 1 / 100°

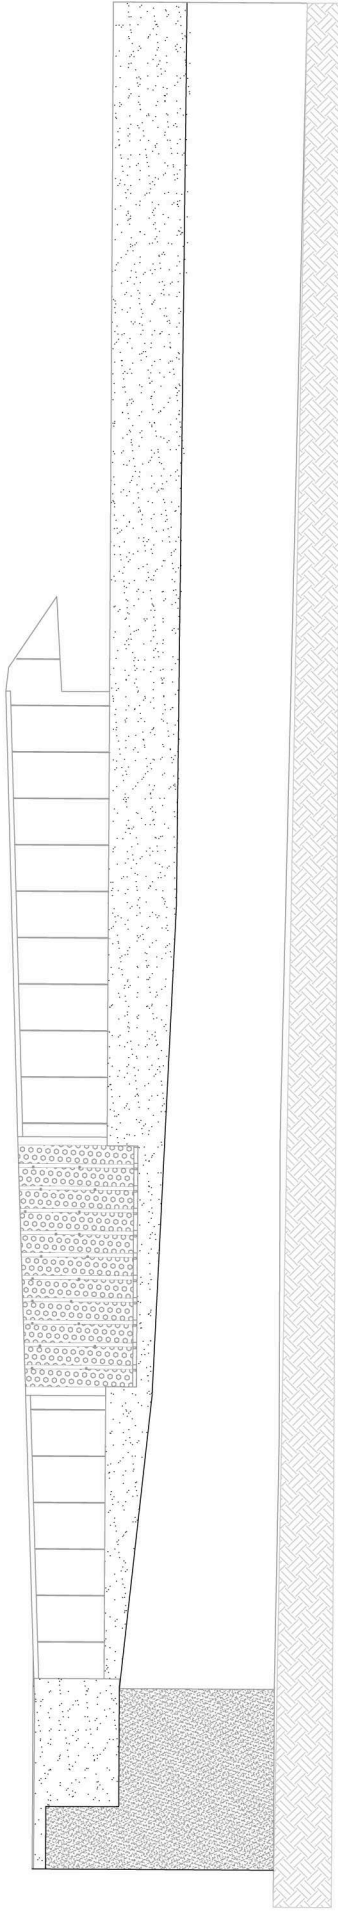

façade Ouest échelle 1 / 100°