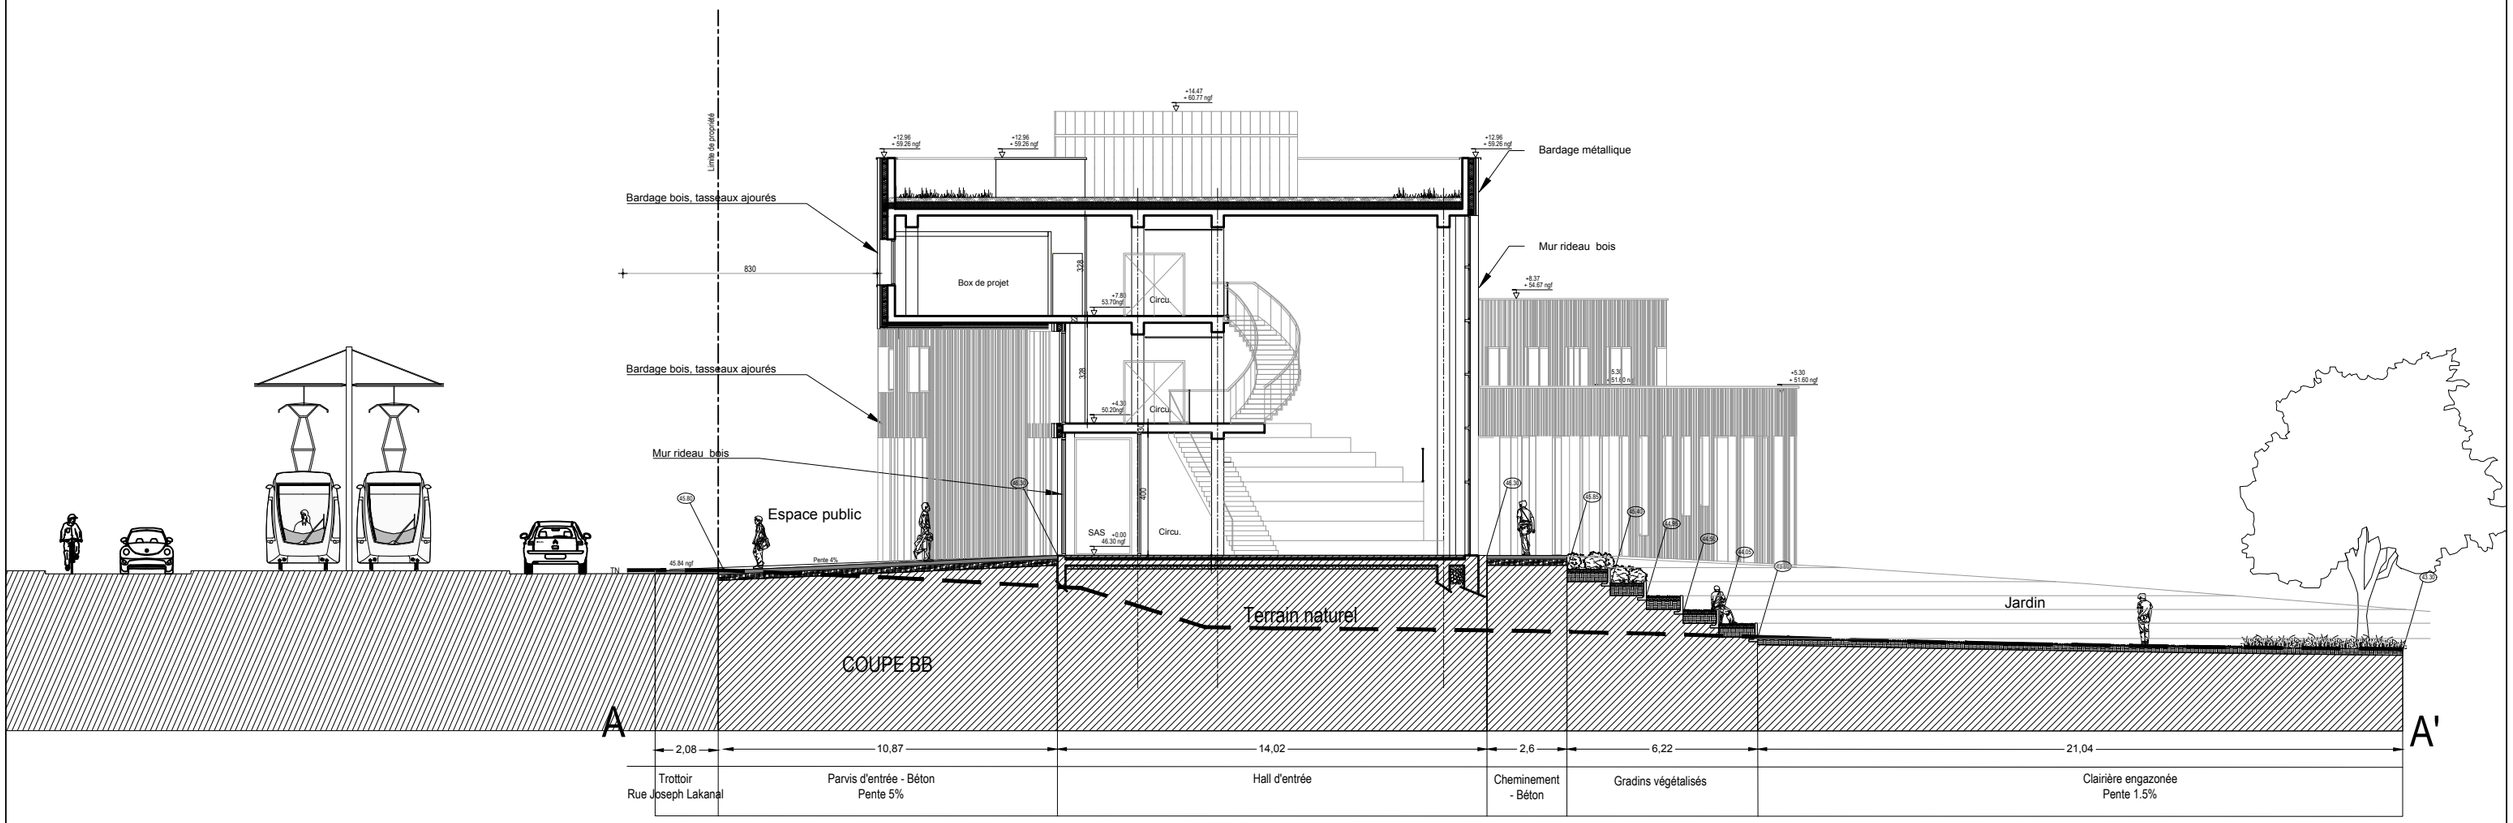

ARCHITECTURE
URBANISME
ENVIRONNEMENT

MAITRISE D'OUVRAGE :
ALTER CITES
79 rue Desjardins - CS 80110 -
49101 ANGERS cedex 02

MAITRISE D'OEUVRE :
SARL GOA
4 allée du Haras - BP 50812 -
49008 ANGERS cedex 1

Coupe Terrain

ech : 1/200°

30/09/2016

PC03