

Place du Portail Blanc et rue principale du village  
Sauzet

PLAN MASSE

Maîtrise d'œuvre : PLAN B (mandataire, architecture et paysage), Lyon [69] ; Archipat (architecture du patrimoine), Lyon [69] ; Naldéo (BET VRD), agence de Montélimar [26]

Année de livraison : 2019



- callade en pierre calcaire
- béton désactivé
- enrobé
- sable stabilisé
- nouvelle fontaine
- haie
- massif (couvre-sols/vivaces/graminées)
- arbre existant et projeté



Place du Portail Blanc et rue principale du village  
Sauzet

LOCALISATION DES COUPES


Maîtrise d'œuvre : PLAN B (mandataire, architecture et  
paysage), Lyon [69] ; Archipat (architecture du patrimoine),  
Lyon [69] ; Naldéo (BET VRD), agence de Montélimar [26]

Année de livraison : 2019






Coupe A — A'

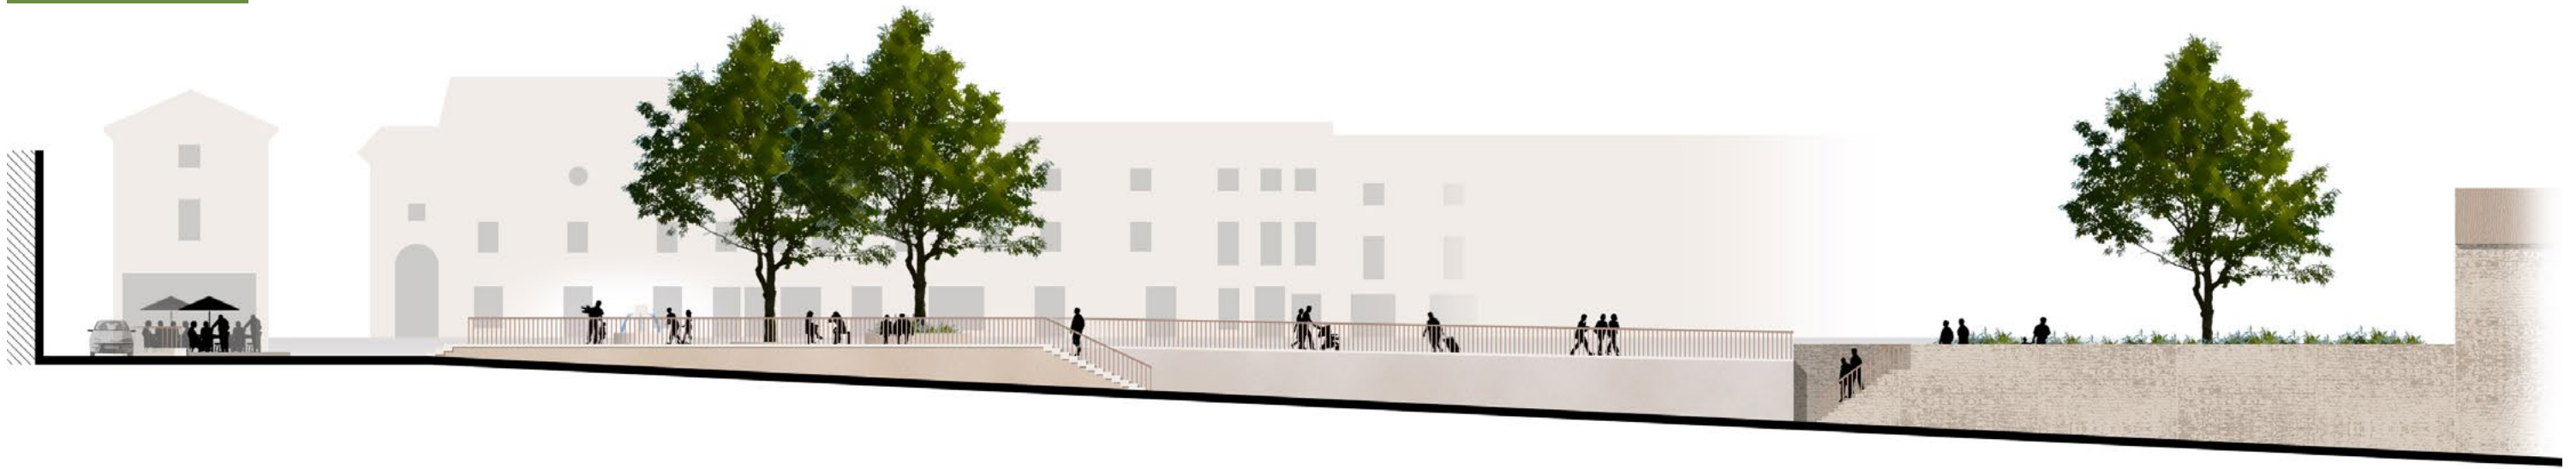

Coupe B — B'

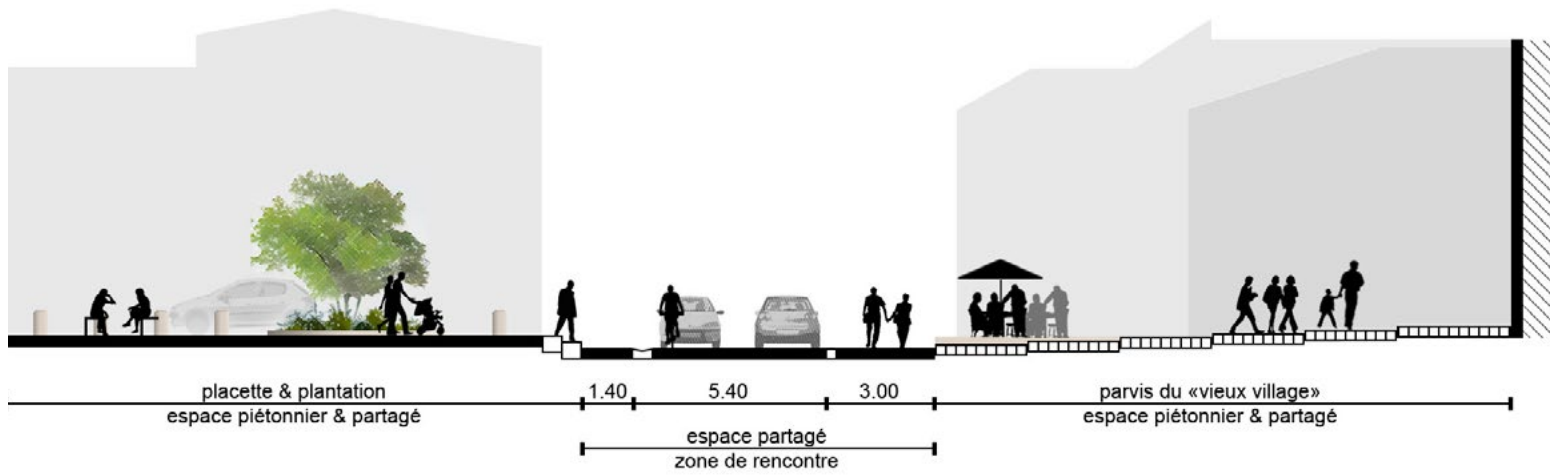


Place du Portail Blanc et rue principale du village  
Sauzet

**COUPES**

Maitrise d'œuvre : PLAN B (mandataire, architecture et paysage), Lyon [69] ; Archipat (architecture du patrimoine), Lyon [69] ; Naldéo (BET VRD), agence de Montélimar [26]

Année de livraison : 2019

Coupe C — C'

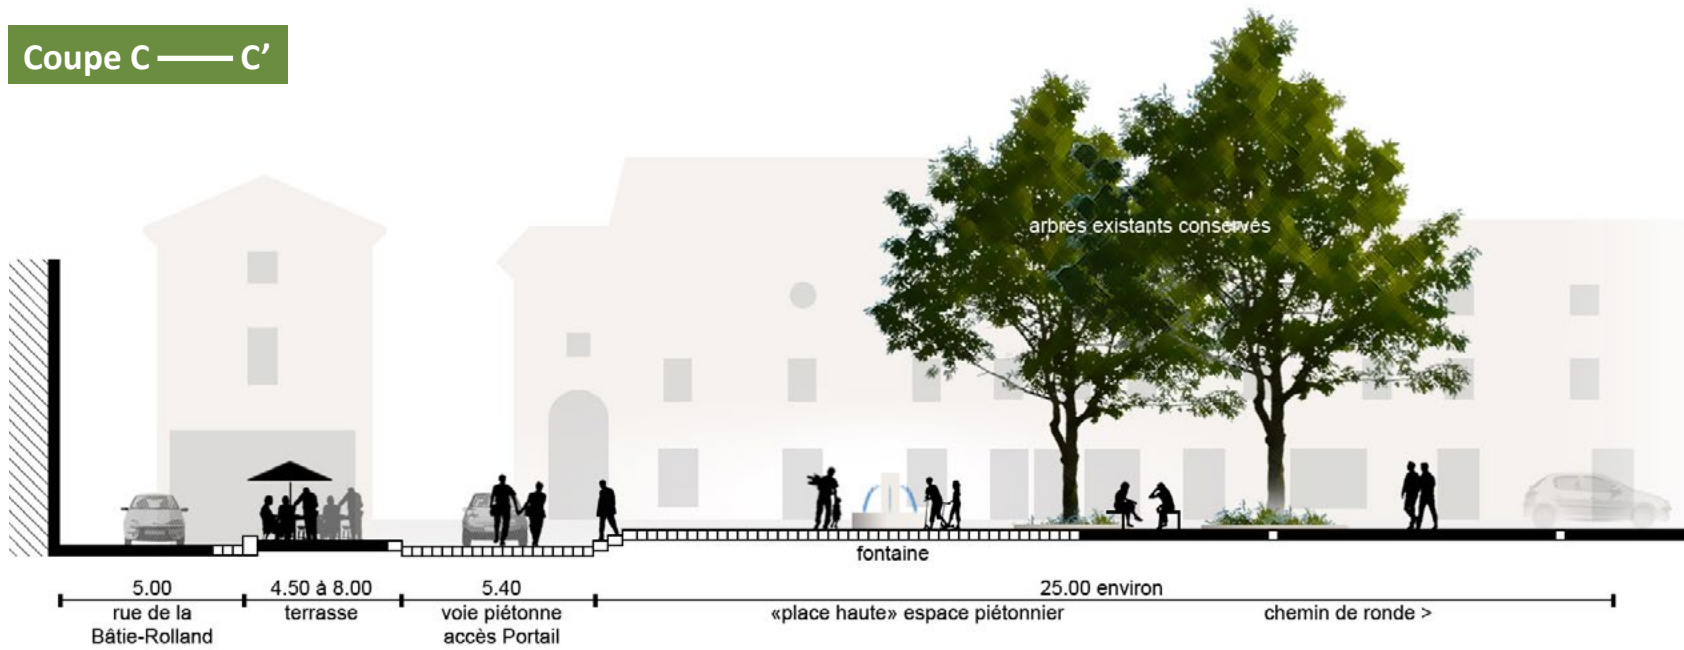

Coupe D — D'

