



Coupe BB
1/100°

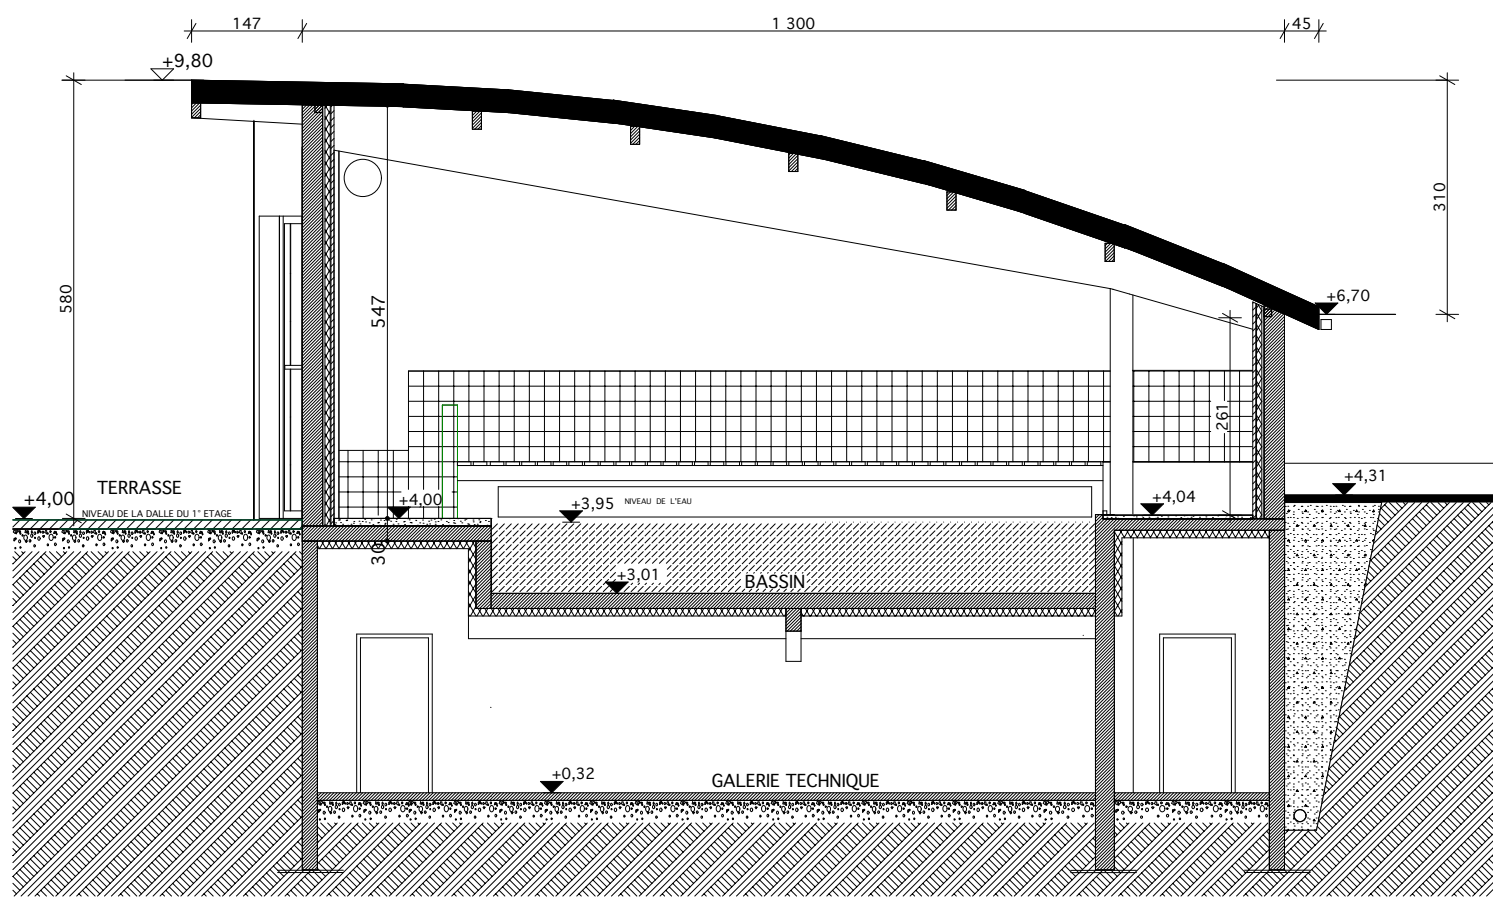

Coupe DD
1/100°

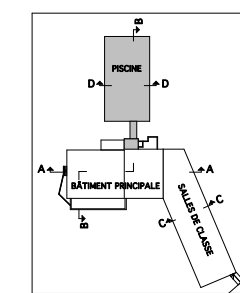

Coupes piscine, 1:100	
Client Rénovation de l'école des neiges 350, Chemin de l'écoles des neiges 39310 Lamoura	
Atelier Archi&Design	Pièce :
REF : REF-ANNÉE	Date d'édition : NOVEMBRE 200
DESSIN: VETTORELLO	Modifications :
Cahier A3	