

Bâtiment A


Rez de chaussée - Vue en plan = Voir plan 11

Niveau 1 - Vue en Plan = Voir plan 12


Niveau 2 - Vue en Plan = Voir plan 13

Toitures - Vue en Plan = Voir plan 14


Façade Nord-Est

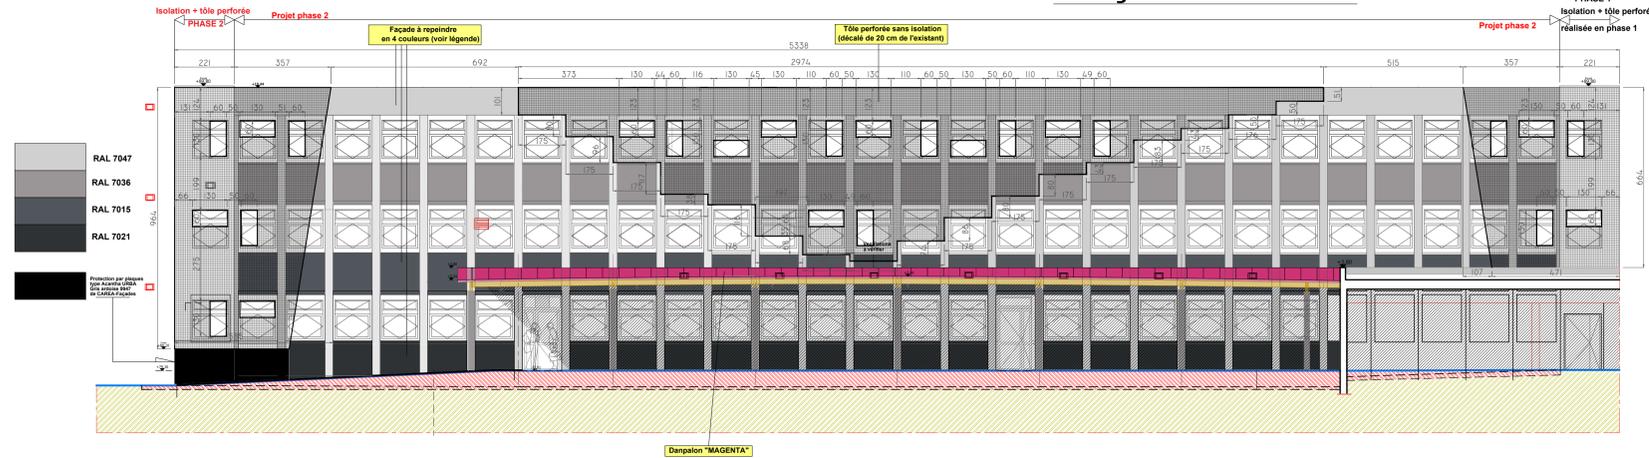


Façade Sud-Est

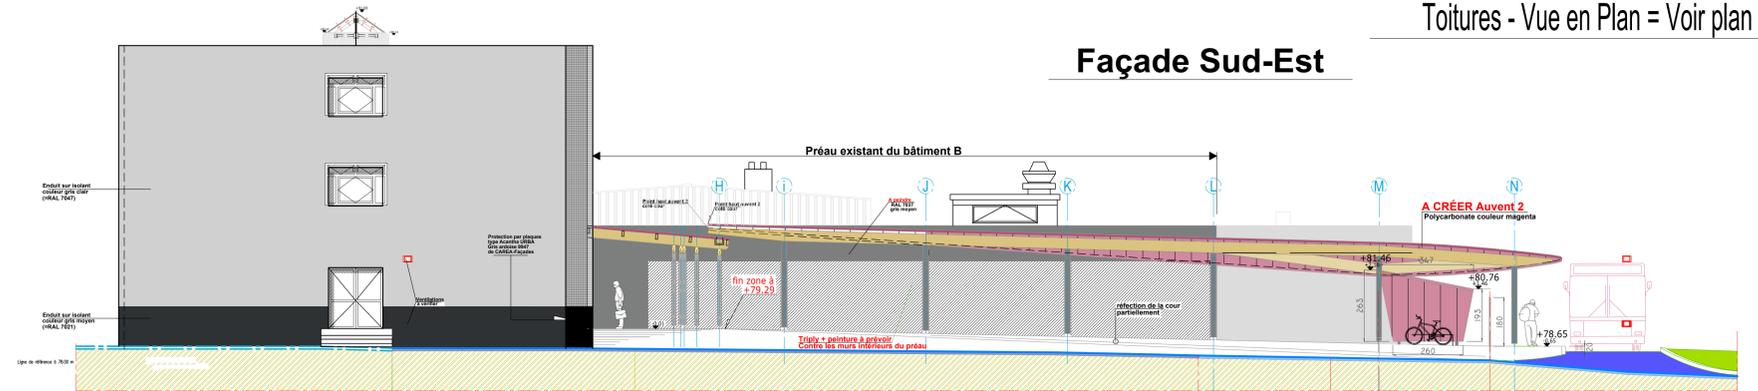

Façade Nord-Ouest

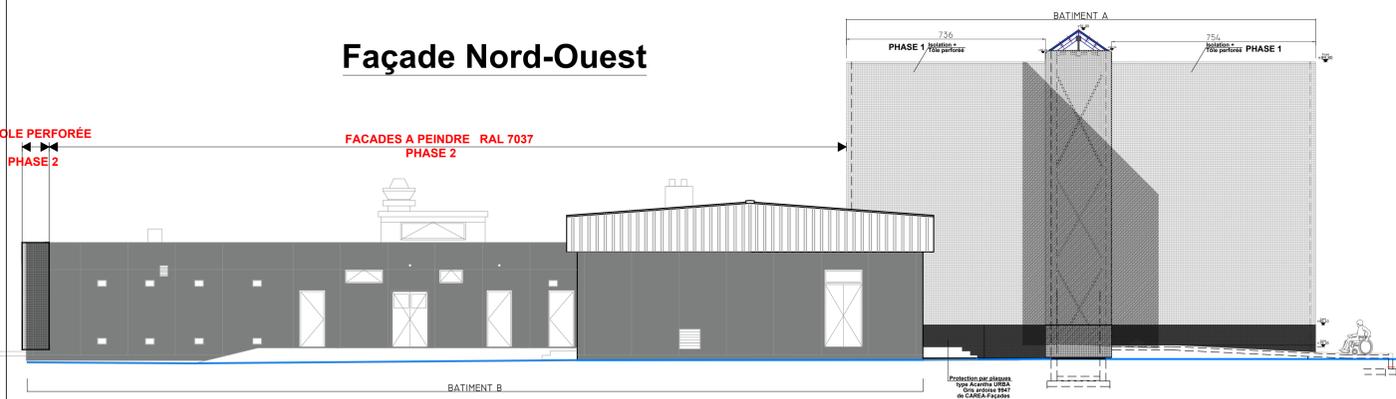

Façade Sud-Ouest

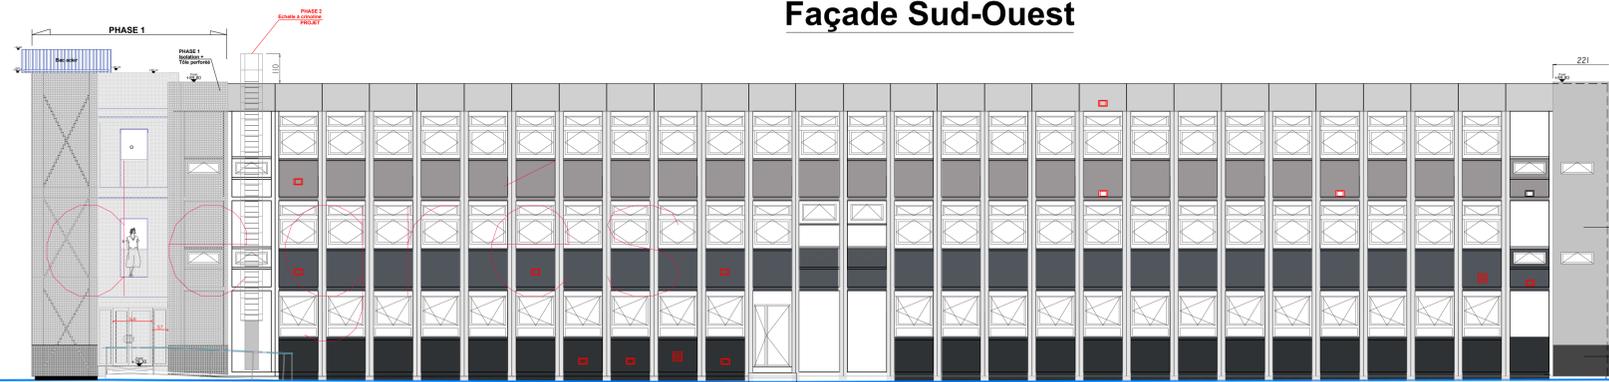

Maître d'ouvrage



CONSEIL DÉPARTEMENTAL DE LA MAYENNE
DIRECTION DES INFRASTRUCTURES
Direction des Bâtiments
86 Rue du Pressoir Salé
53000 LAVAL
www.lamayenne.fr

Collège Alfred Jarry à Renazé Travaux de restructuration

2 RUE DE BRETAGNE - 53800 RENAZÉ

PLAN ARCHITECTE - PHASE 2 - DOE

ETAT PROJETÉ

Bâtiment A

Coupes de principes - Façades

Plan : 15

n° Dossier A3 : 18.17

Echelle(s) : 1/100^e

Laval, MAI 2021



A3 Architecture - J.L. CHEREAU & ASSOCIÉS
Siège social 20 Chemin de la Malle - ZA des Aignés - 53000 LAVAL
tel : 02.43.53.48.30 fax : 02.43.53.62.60 e-mail : agence@a3-architecture.fr
S.A.R.L. au capital de 25.010 Euro - N°SIRET : 33043020004 - N° RCS : Laval D 33043023
Ode des Architectes S.A.S. - N° 18.045.50 - 102 N° TVA intracommunautaire : FR23330430200044

CE DOCUMENT EST LA PROPRIÉTÉ DE L'ATELIER A3 ARCHITECTURE
IL NE PEUT ÊTRE COPIÉ OU COMMUNIQUÉ À DES TIERS SANS SON AUTORISATION



pi St Martin - Louverné
CS 78111
53002 LAVAL CEDEX 9
Tel : +33 (0)2 43 21 67 68
Fax : +33 (0)2 43 01 16 54
Email : contact@acore.fr

