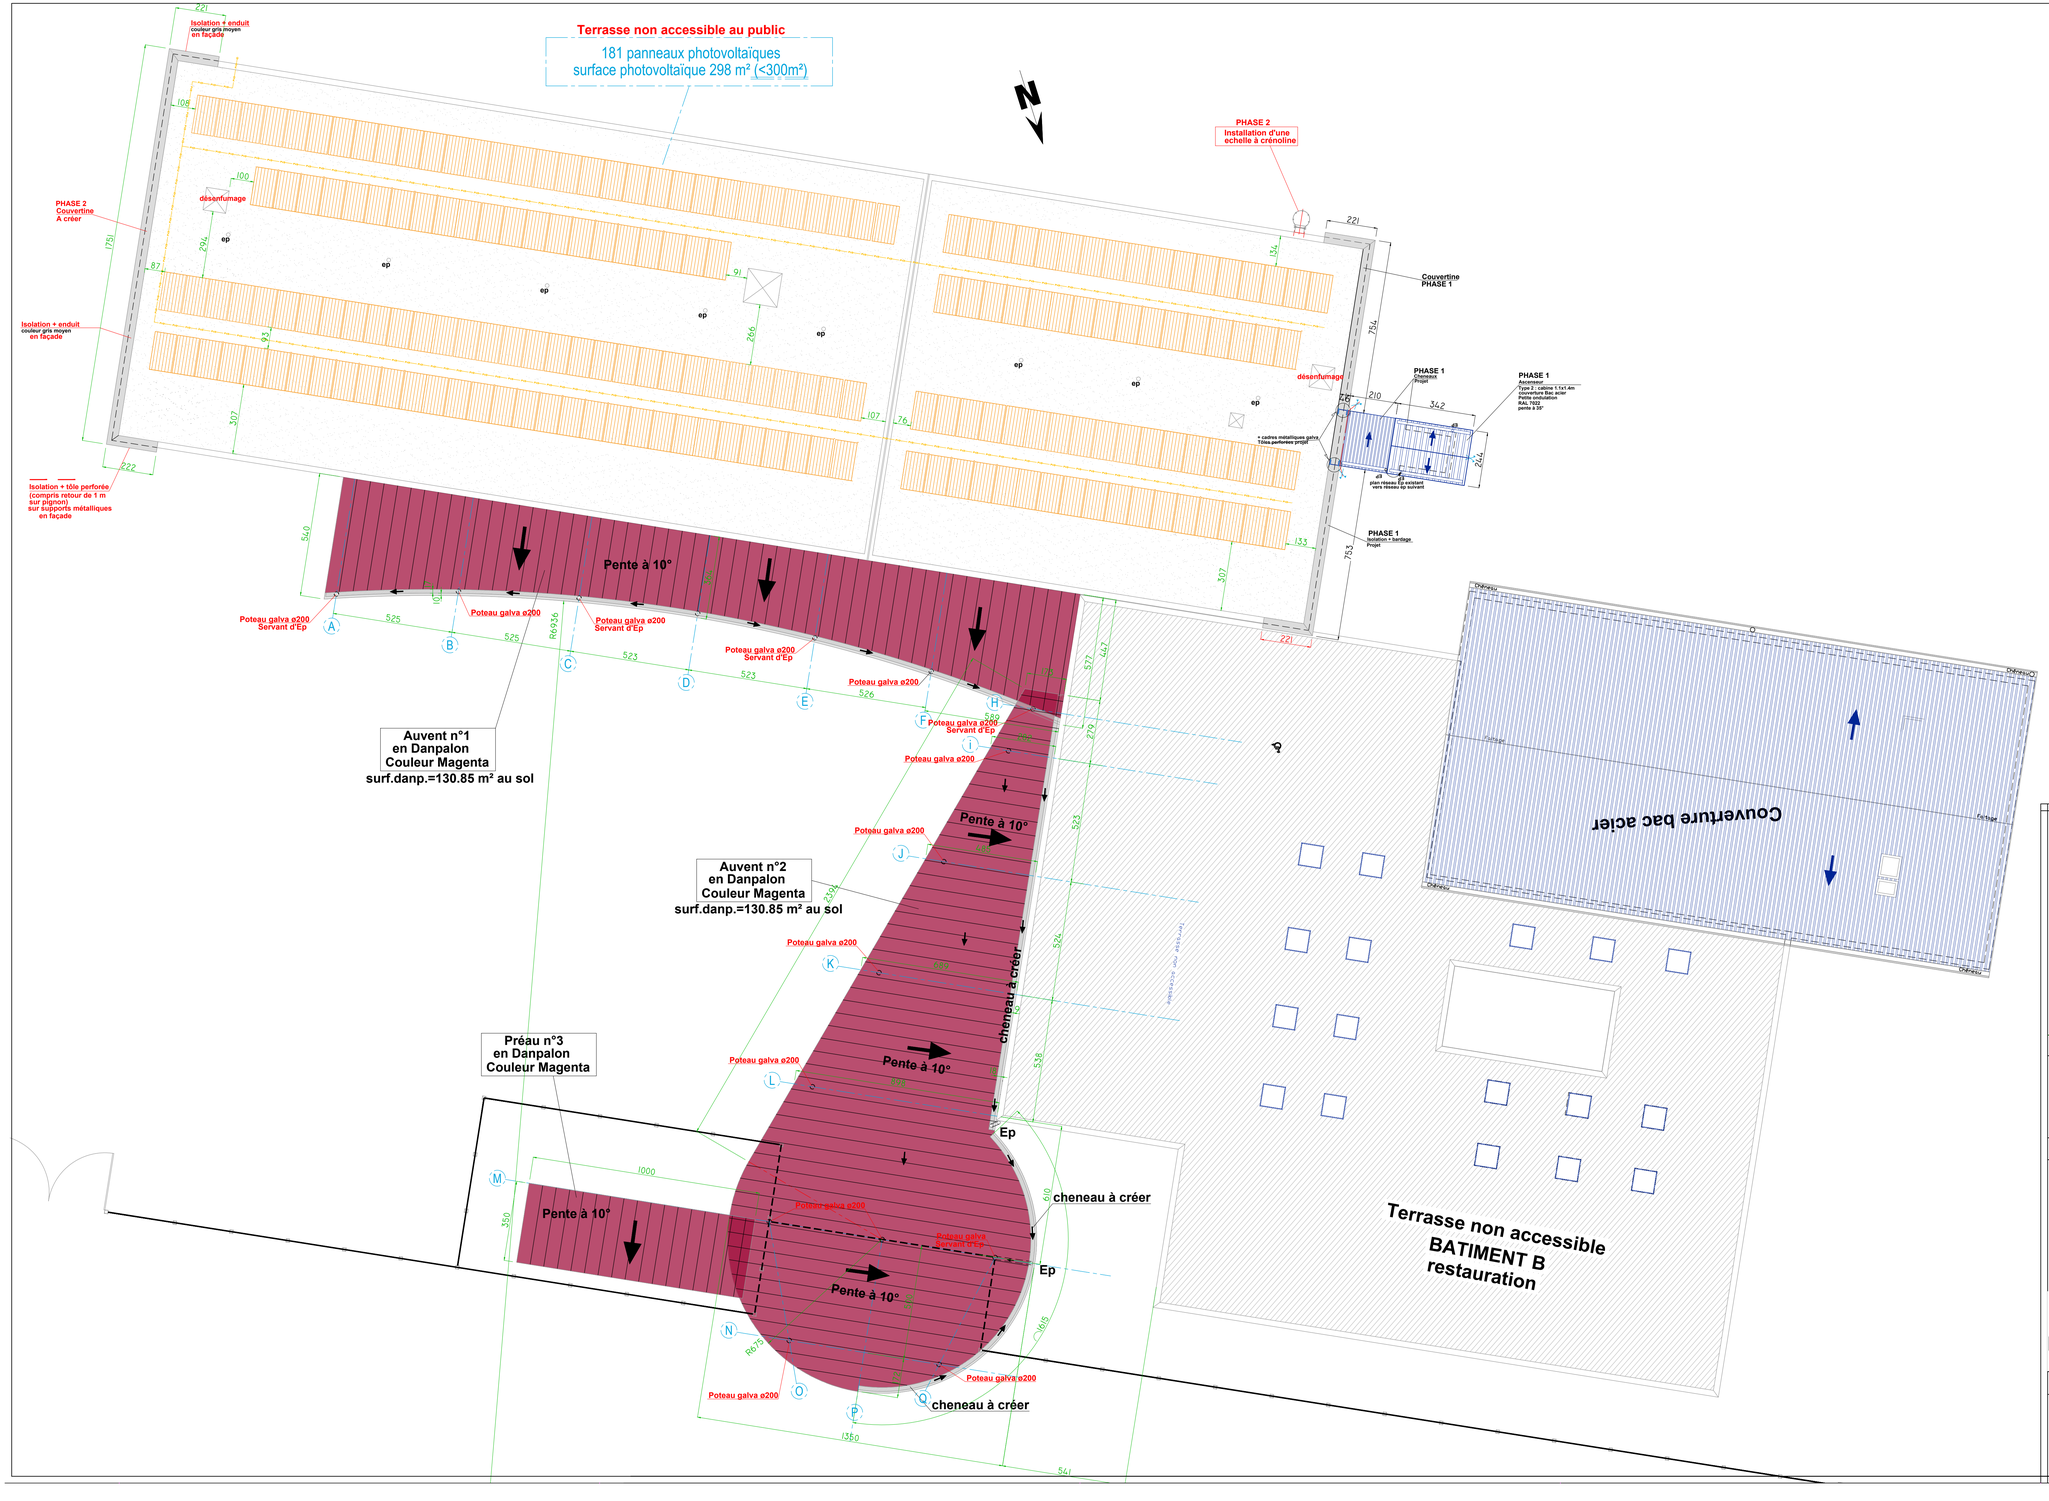

Bâtiment A

Rez de chaussée - Vue en Plan = Voir plan 11

Niveau 1 - Vue en Plan = Voir plan 12

Niveau 2 - Vue en Plan = Voir plan 13

Coupes-Façades = Voir plan 15

Bâtiment B

Rez de chaussée - Vue en Plan = Voir plan 20

Coupes-Façades = Voir plan 21

Maître d'ouvrage

LA MAYENNE
Le Département
Tel 02 43 66 52 11
fax 02 43 59 36 70
ronan.keraval@lamayenne.fr
www.lamayenne.fr

CONSEIL DÉPARTEMENTAL DE LA MAYENNE
DIRECTION DES INFRASTRUCTURES
Direction des bâtiments
86 Rue du Pressoir Salé
53000 LAVAL

Collège Alfred Jarry à Renazé
Travaux de retructuration

2 RUE DE BRETAGNE - 53800 RENAZÉ

PLAN ARCHITECTE - PHASE 2 - DOE

ETAT PROJETÉ
Bâtiments A & B
Toitures - Vue en Plan

Plan : 14
n° Dossier A3 : 18.17
Echelle(s) : 1/100°

Laval, MAI 2021

A3 Architecture - J.L CHEREAU & ASSOCIÉS
Siège social 20 Chemin de la Malle - ZA des Alignés - 53000 LAVAL
tel : 02.43.53.48.30 fax : 02.43.53.62.60 e-mail : agence@a3-architecture.fr
S.A.R.L. au capital de 25.010 Euros - N°SIRET : 33904352300044 - N° RCS : Laval D 339043523
Ordre des Architectes SARL : N° 18 045 SO 1029 N°TVA intracommunautaire : FR27339043523000044

CE DOCUMENT EST LA PROPRIETE DE L'ATELIER A3 ARCHITECTURE
IL NE PEUT ETRE COPIE OU COMMUNIQUE A DES TIERS SANS SON AUTORISATION

A0	A2	A4
A1	A3	HF

HF : Hors formats standards

ENSAM-ARCHITECTURE