


Coupe D-D

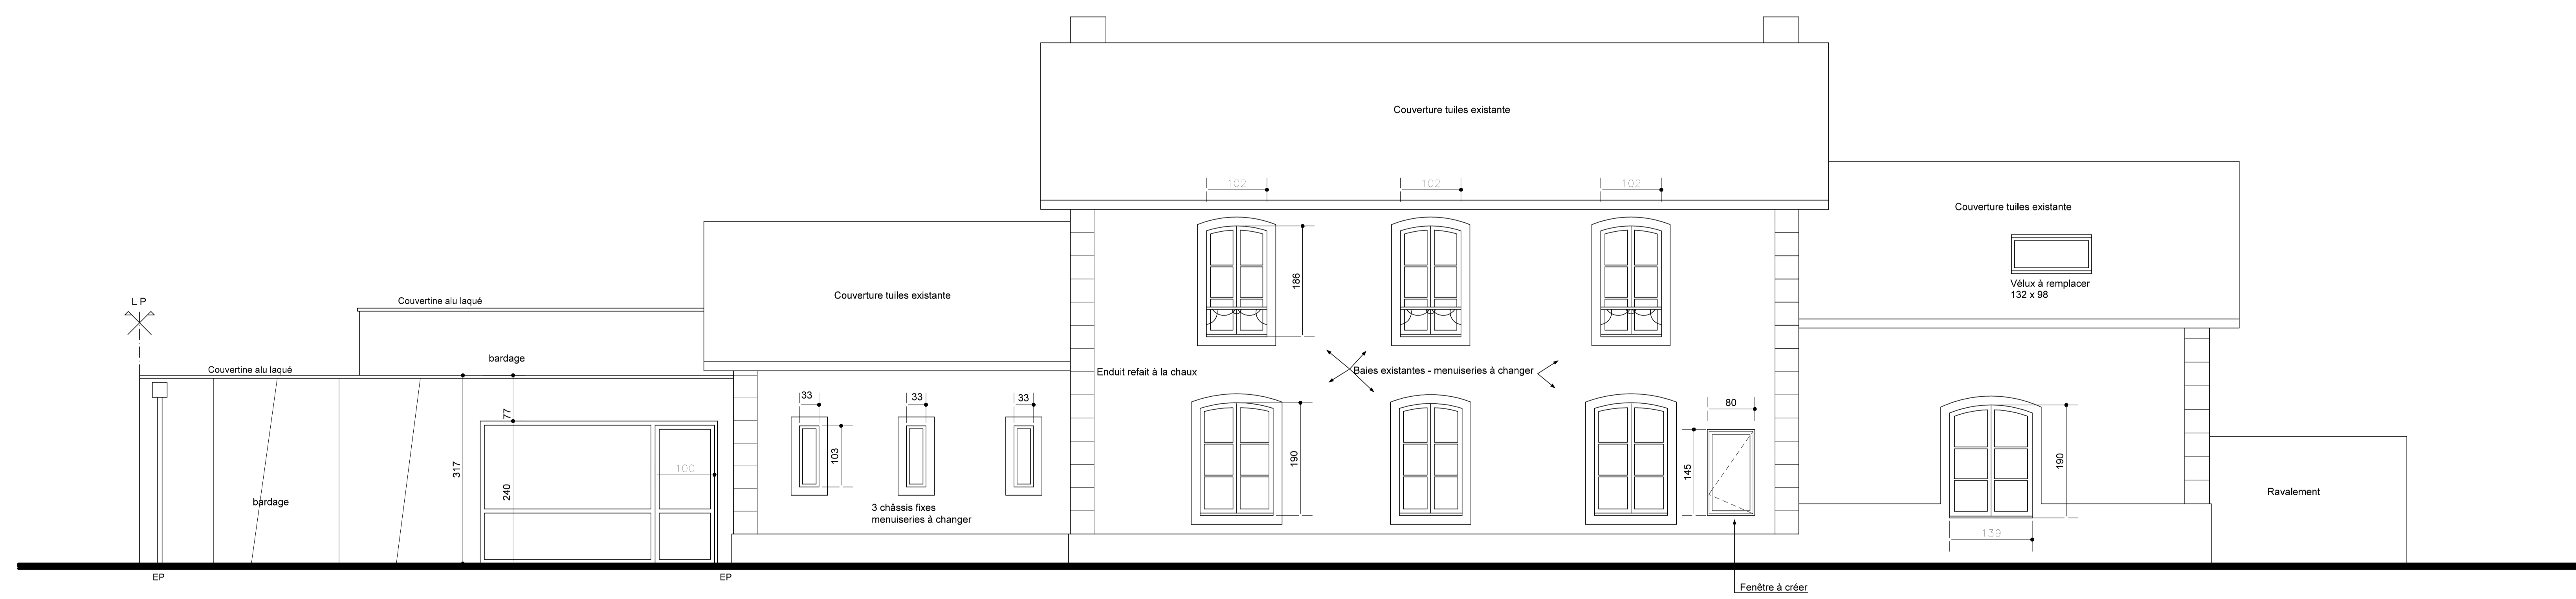

Façade Ouest