

Élévation sud

AVERTISSEMENT :
 Les présents documents définissent les caractéristiques, formes et encombrements des ouvrages et éléments constituant le projet. Ils ne remplacent en aucun cas la nécessité de produire à la charge de l'entreprise concernée, tous documents complémentaires (détails, plans d'atelier, plans de fabrication, notes de calculs,...), sous réserve de validation par le maître d'ouvrage, la maîtrise d'œuvre et le bureau de contrôle technique éventuel.

Mairie de Les Loges Marchis
 50600
 Tél: 02 33 49 02 64 / Fax: 02 33 49 39 33
 mairie.leslogesmarchis@wanadoo.fr

Construction d'une salle de convivialité avec aménagement des espaces extérieurs
 Echelle: 1/50 | Réf. affaire: M068_12LLM50 | PRO/DCE | 18/06/2013
 Pièce n°: **03**
 Indice A


Document	Elevations		REL
			ESQ
Modifications	17/06/13	ajustement de la pente de la toiture principale et des menuiseries en partie haute sur pignon	APD
			DPC
			PRO/DCE
			Chantier
			DOE

ATELIER 970 sarl
 Honnet Olivier & Gossein Marc - architectes dplg
 970 rue du Ménélat - 76190 Sainte Marie des Champs
 tél : 02 35 96 98 50 / fax : 02 35 96 98 11
 contact@atelier970.fr | www.atelier970.fr

Paysagiste FOLIUS Ecopaysage 970 rue du Ménélat 76 190 Sainte Marie des Champs tél: 02 35 95 33 55 / Fax: 02 35 96 54 70 folius@orange.fr	Economiste OPC Cabinet Louis LAURENT 2 Bd de Verdun - BP 18 50 700 Valangnes tél: 02 33 40 29 35 / Fax: 02 33 40 10 35 laurent.louis@orange.fr
--	---

Fluides thermiques BOULARD 14 4 longue-vue des architectes 14 111 Louvigny tél: 02 31 23 61 56 / Fax: 02 31 73 69 56 secretariat@boulard14.com	Courants forains BADER 14 rue Jean Moulin 61 140 Juvigny sous andaine tél: 02 33 37 84 49 bebader@wanadoo.fr
---	---

BET Structure XYLO études/conseils La Cohaigne - Route de Rouen 14 130 Quetteville tél: 02 31 64 72 50 / Fax: 02 32 20 32 83 xylobet.bois@orange.fr	BET acoustique ACOUSTIBEL Agence de Rouen 554 rue du Petit Bosc Guérard 76 710 Bosc Qudrard Saint-Adrien tél: 02 32 82 02 48 / Fax: 02 35 87 16 95 rouen@acoustibel.fr
--	--

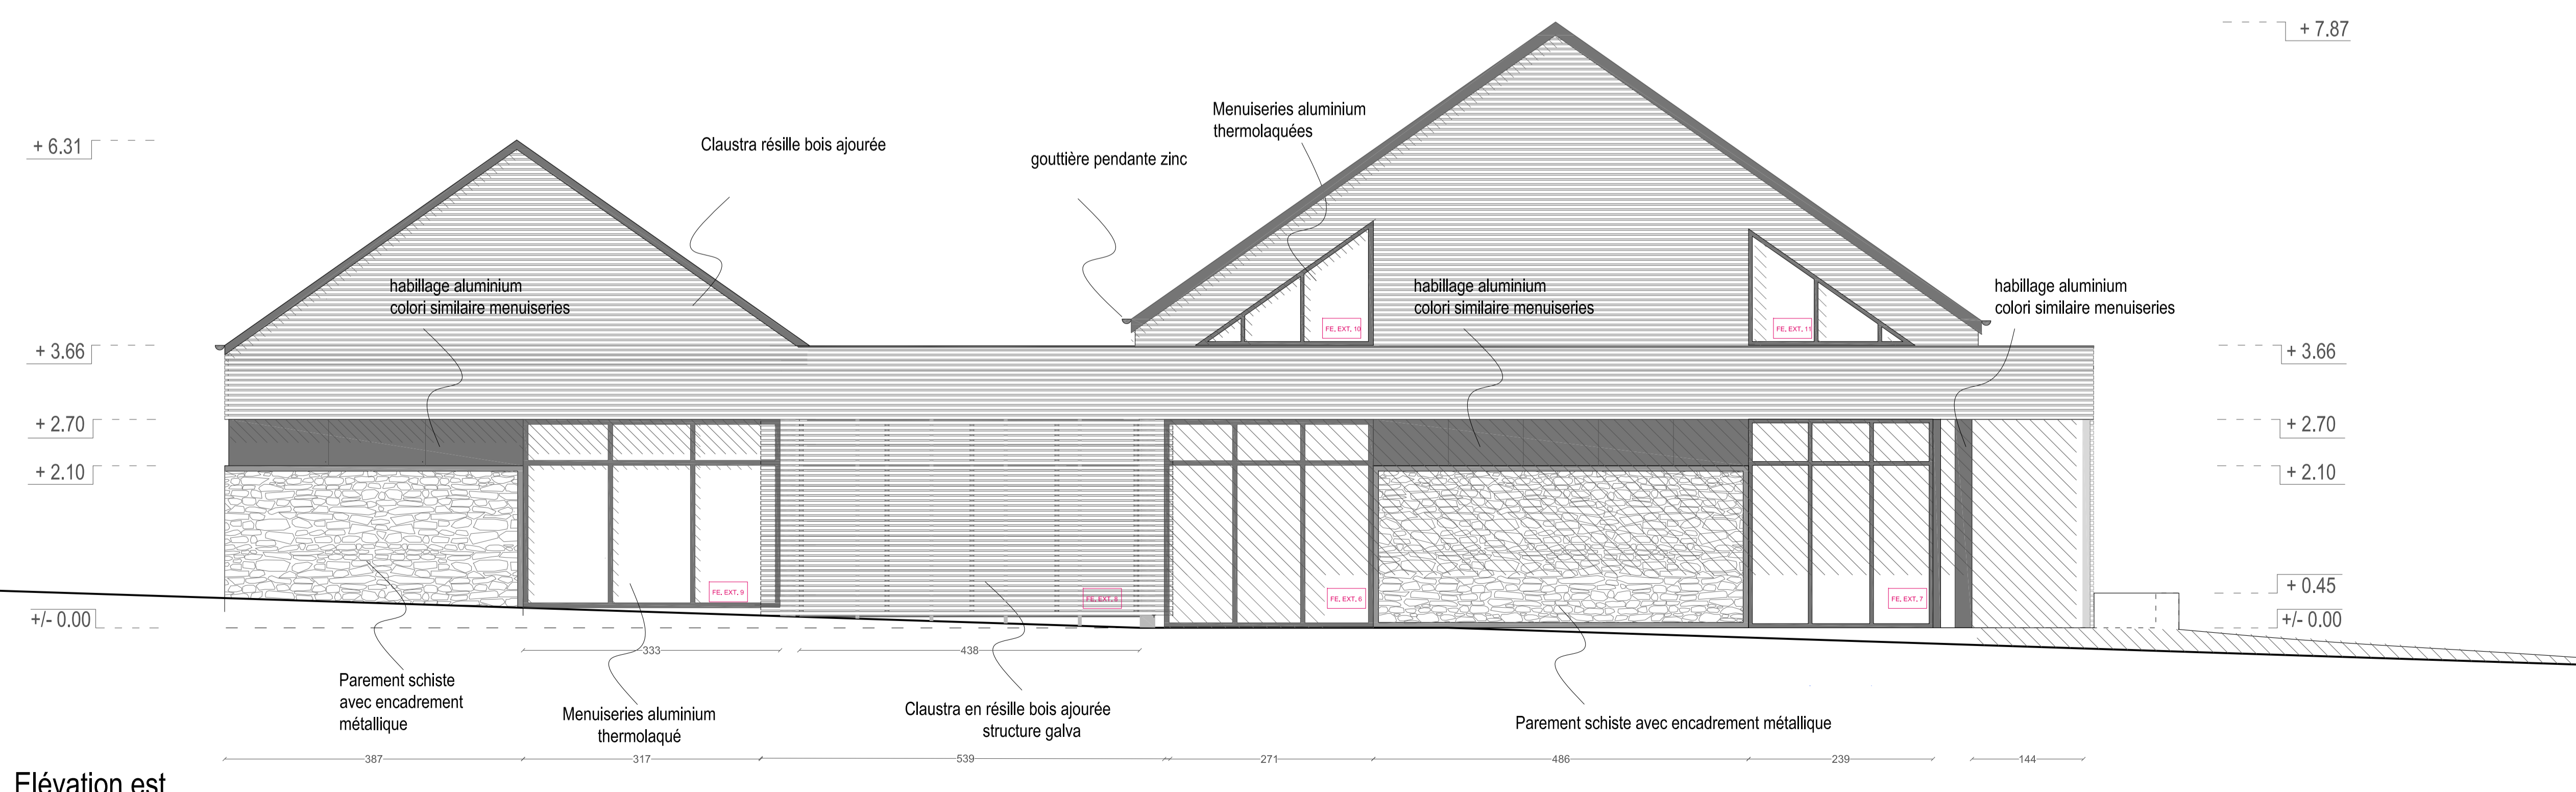

Élévation est