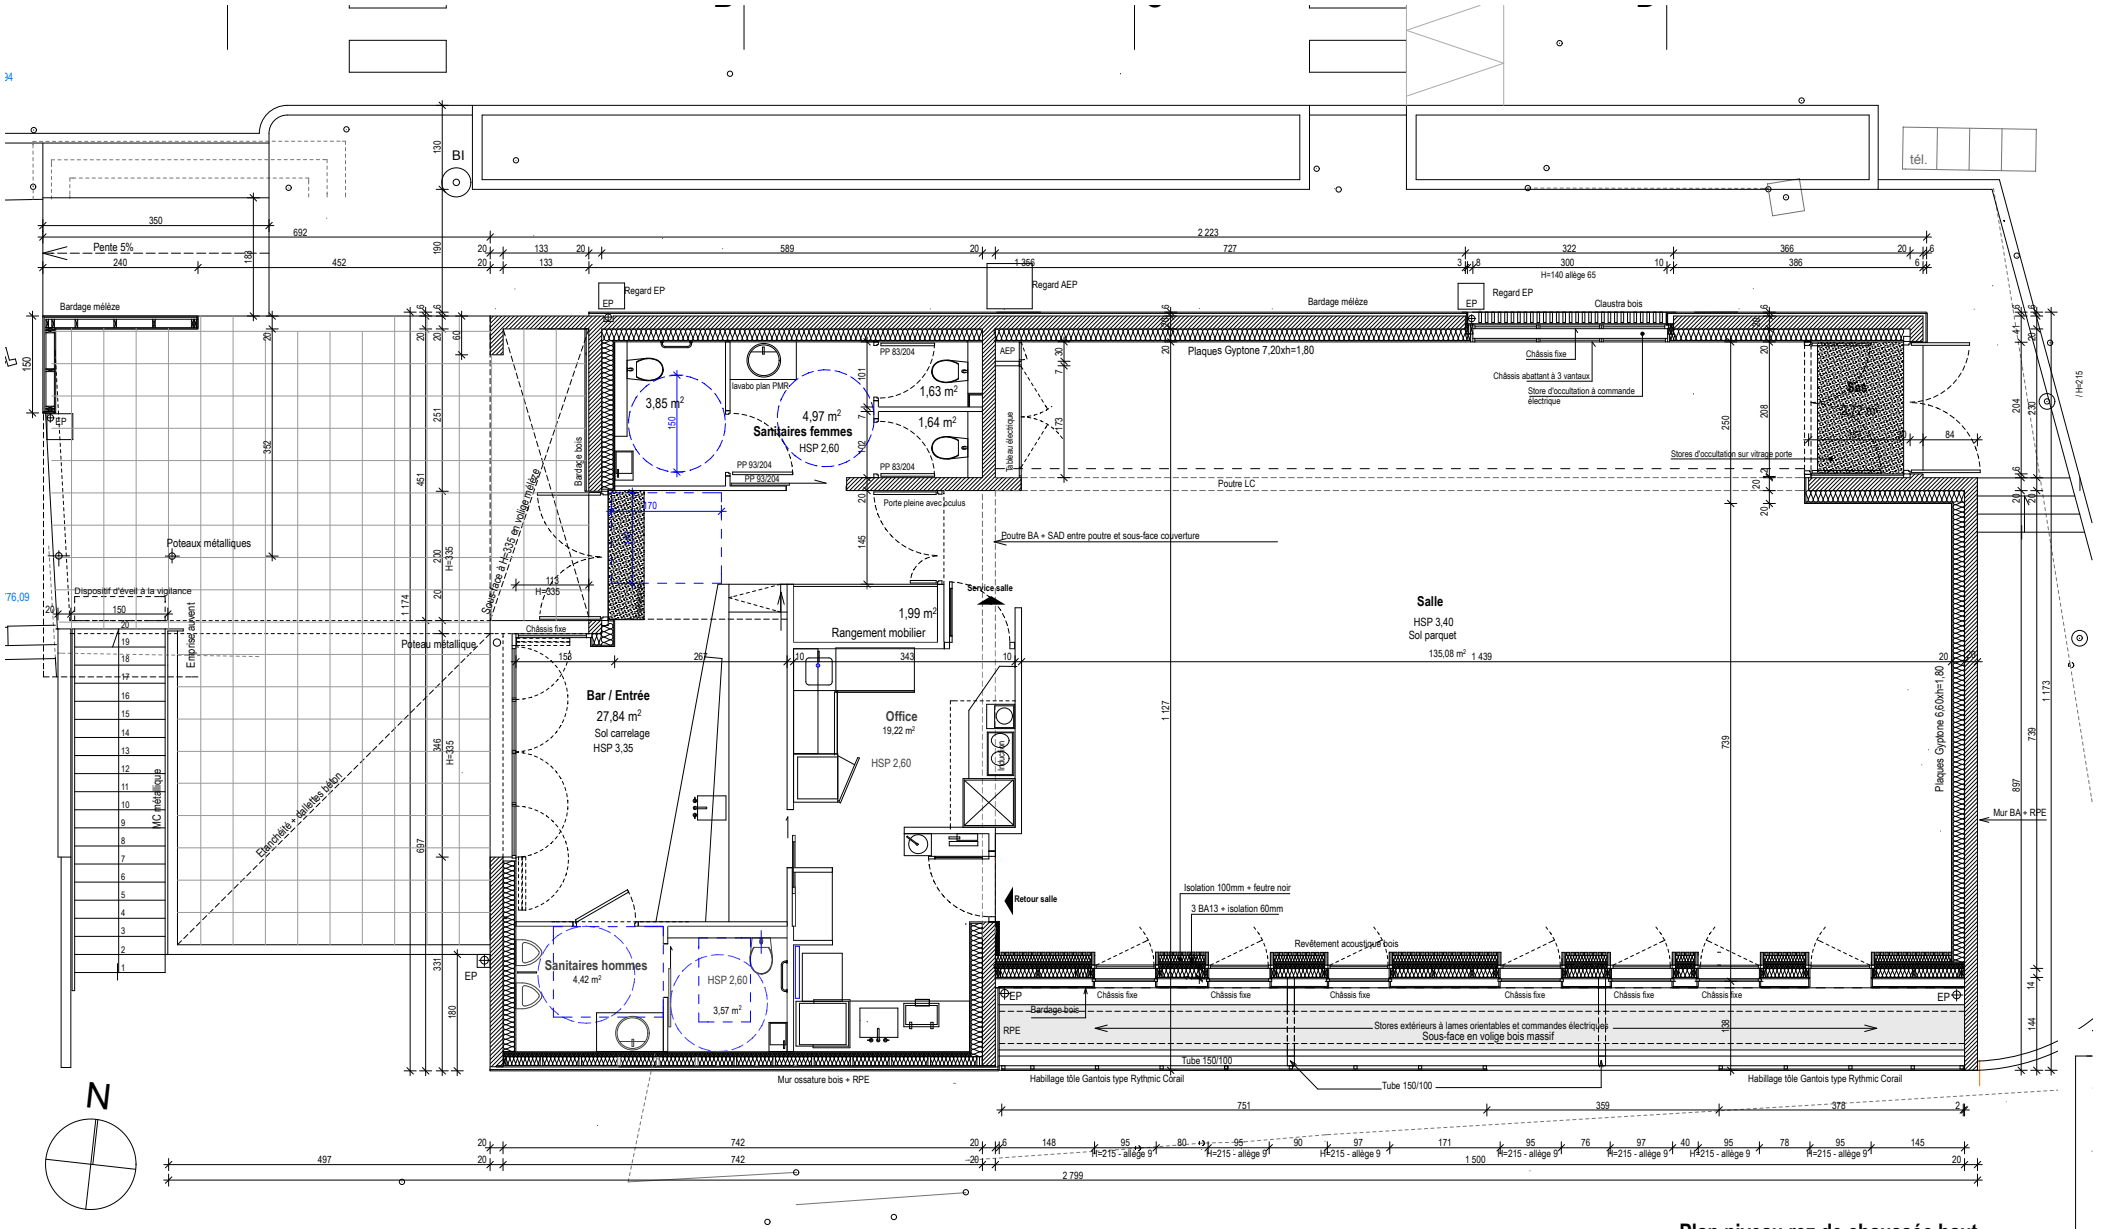

Plan niveau rez de chaussée haut