



Multi-accueil 'Bout d'Chou' - Donges (44) - Plan masse

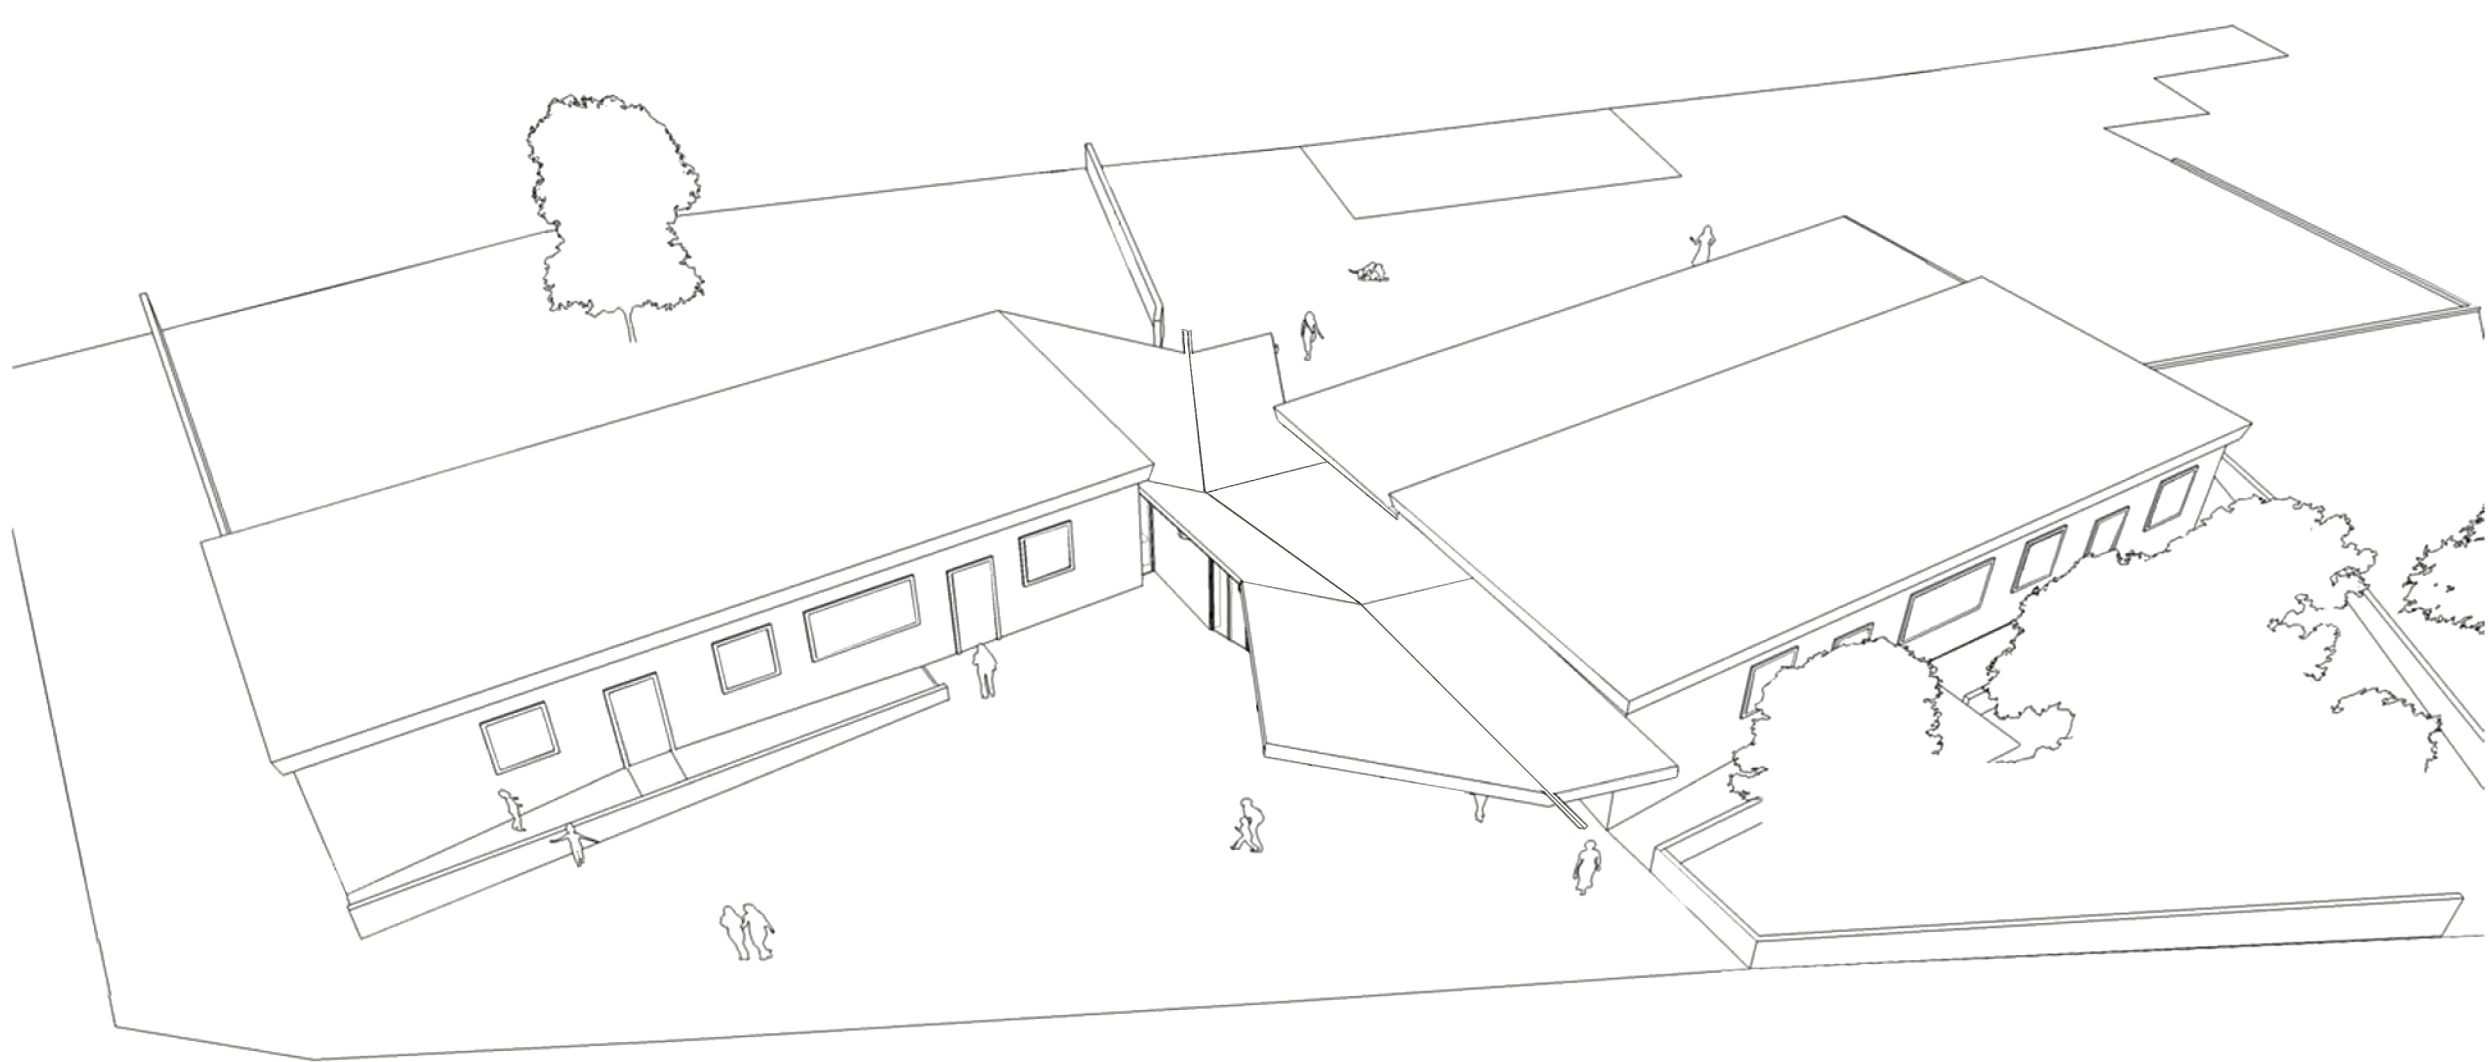



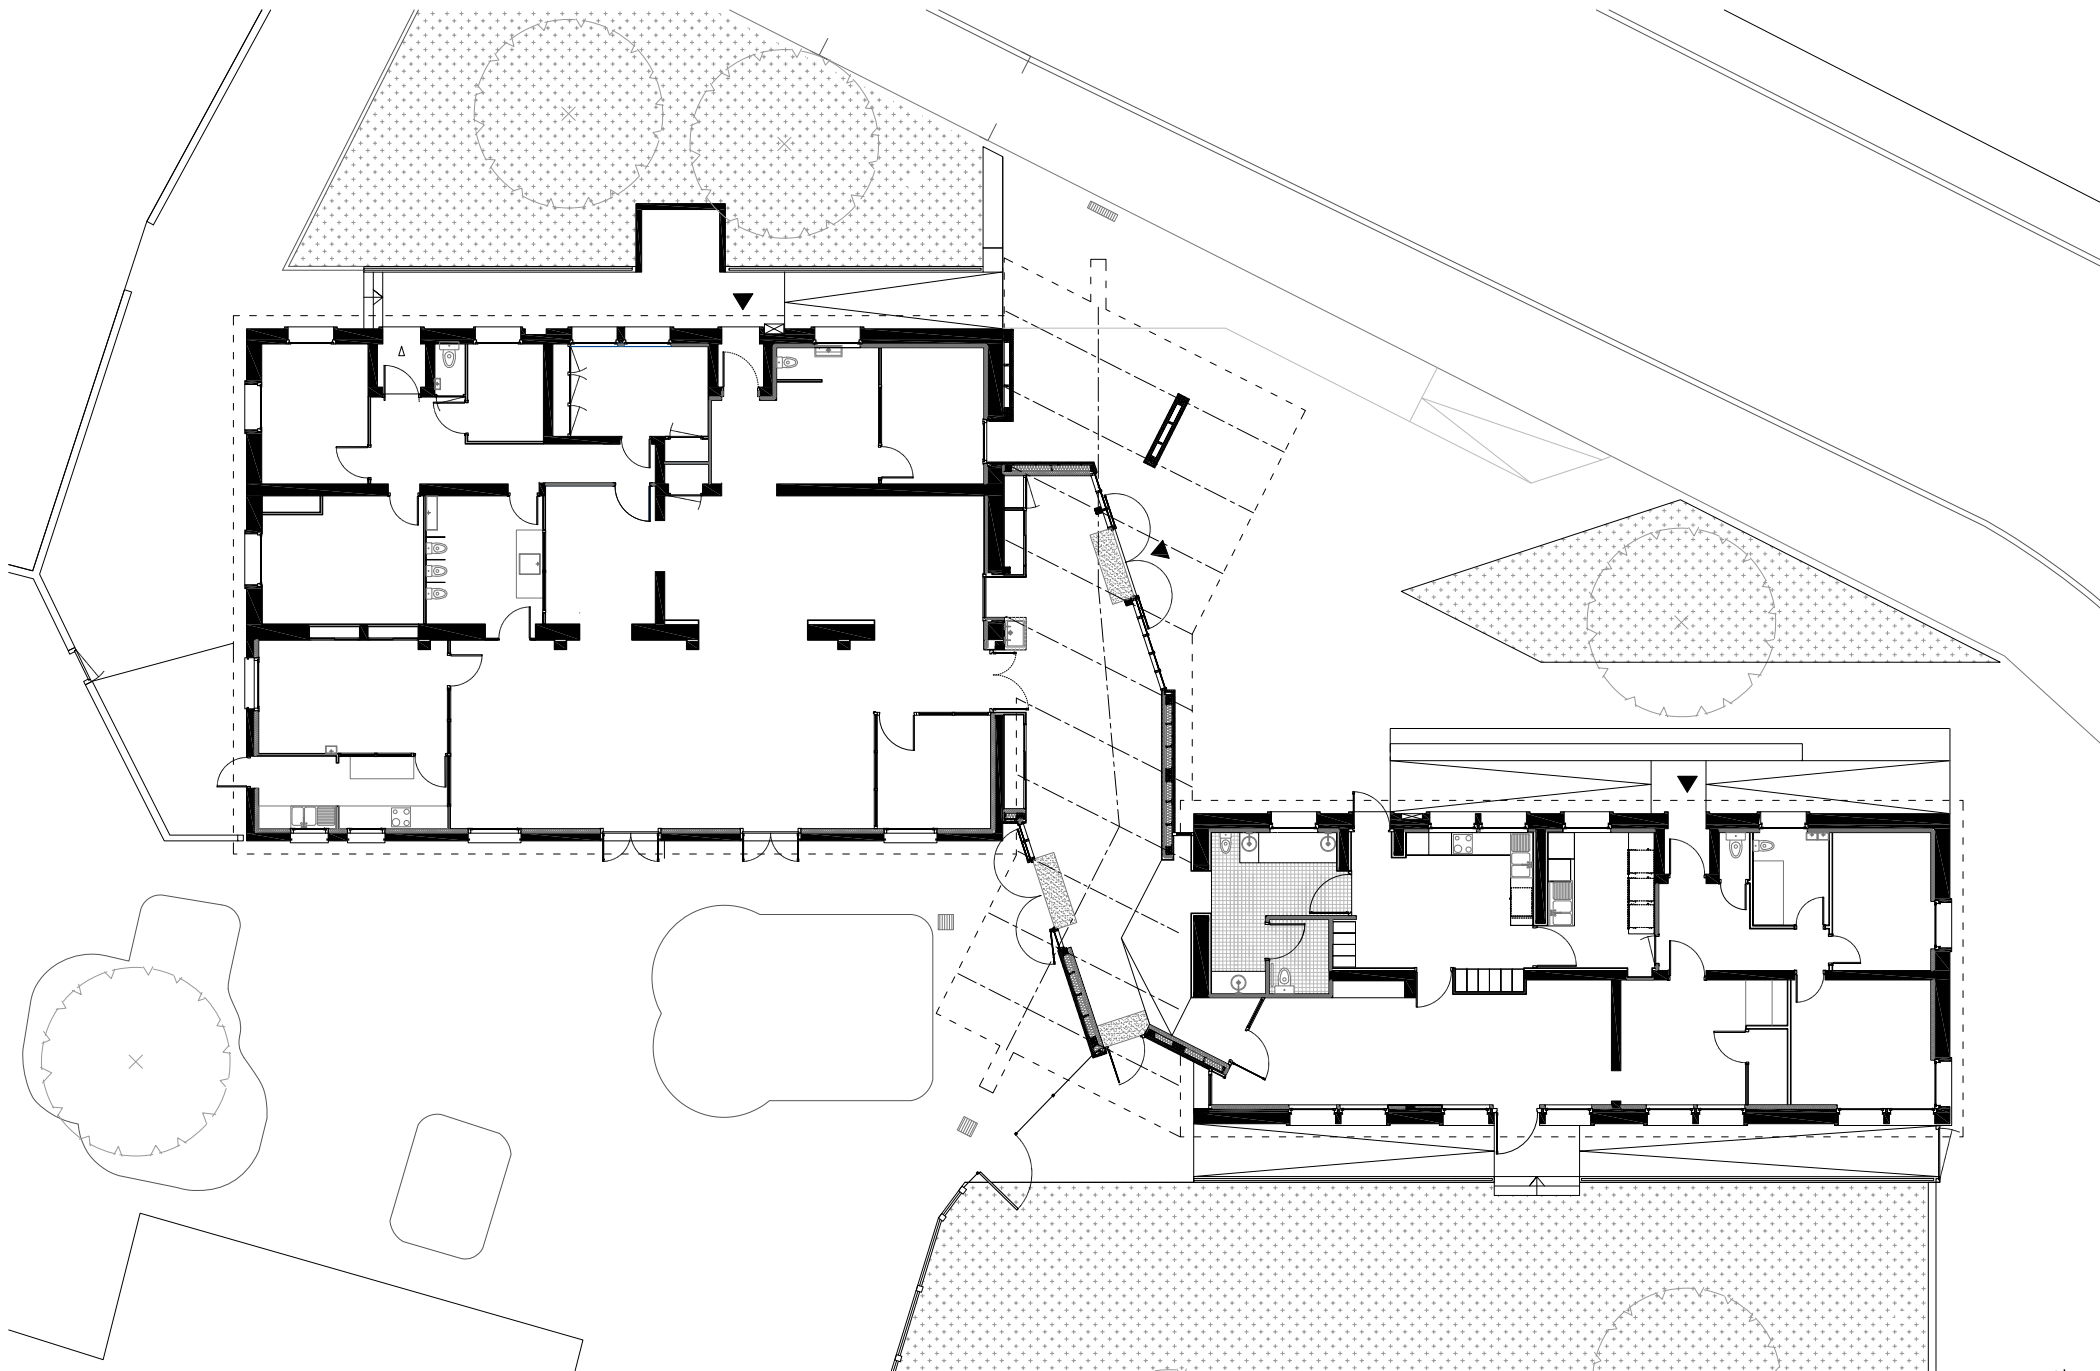

Multi-accueil 'Bout d'Chou' - Donges (44) - Plan RdC

