







RUE DIANE FOSSEY


entrée parking

voie pompiers

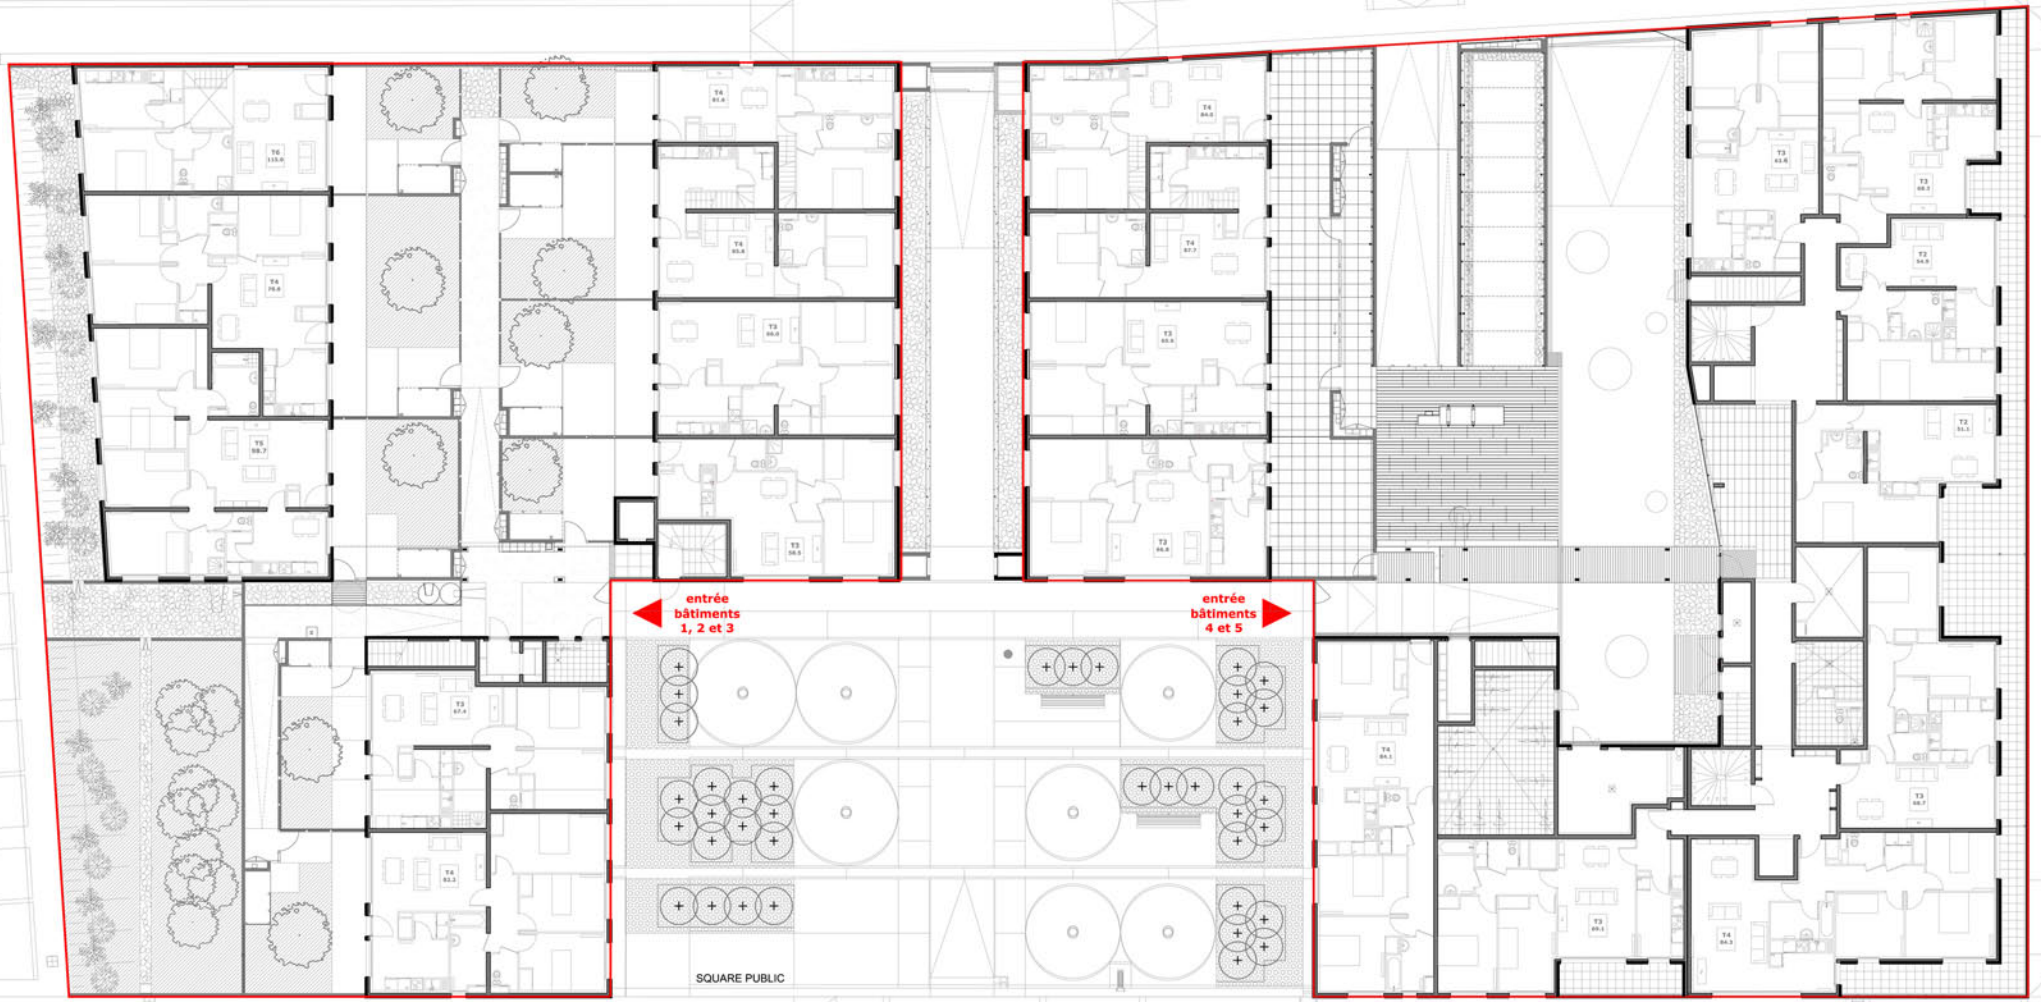



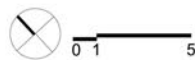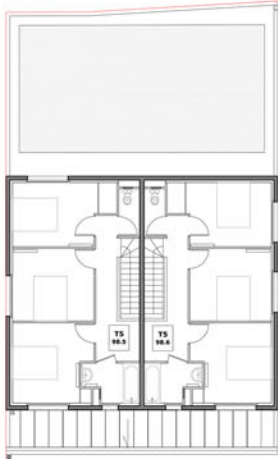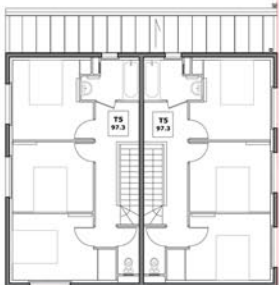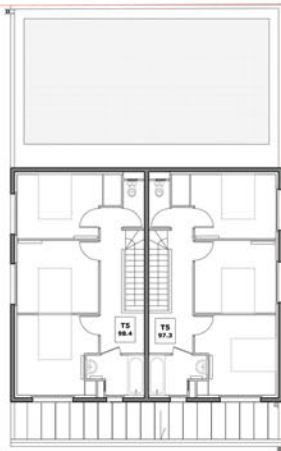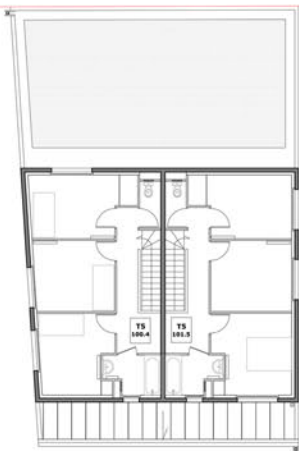

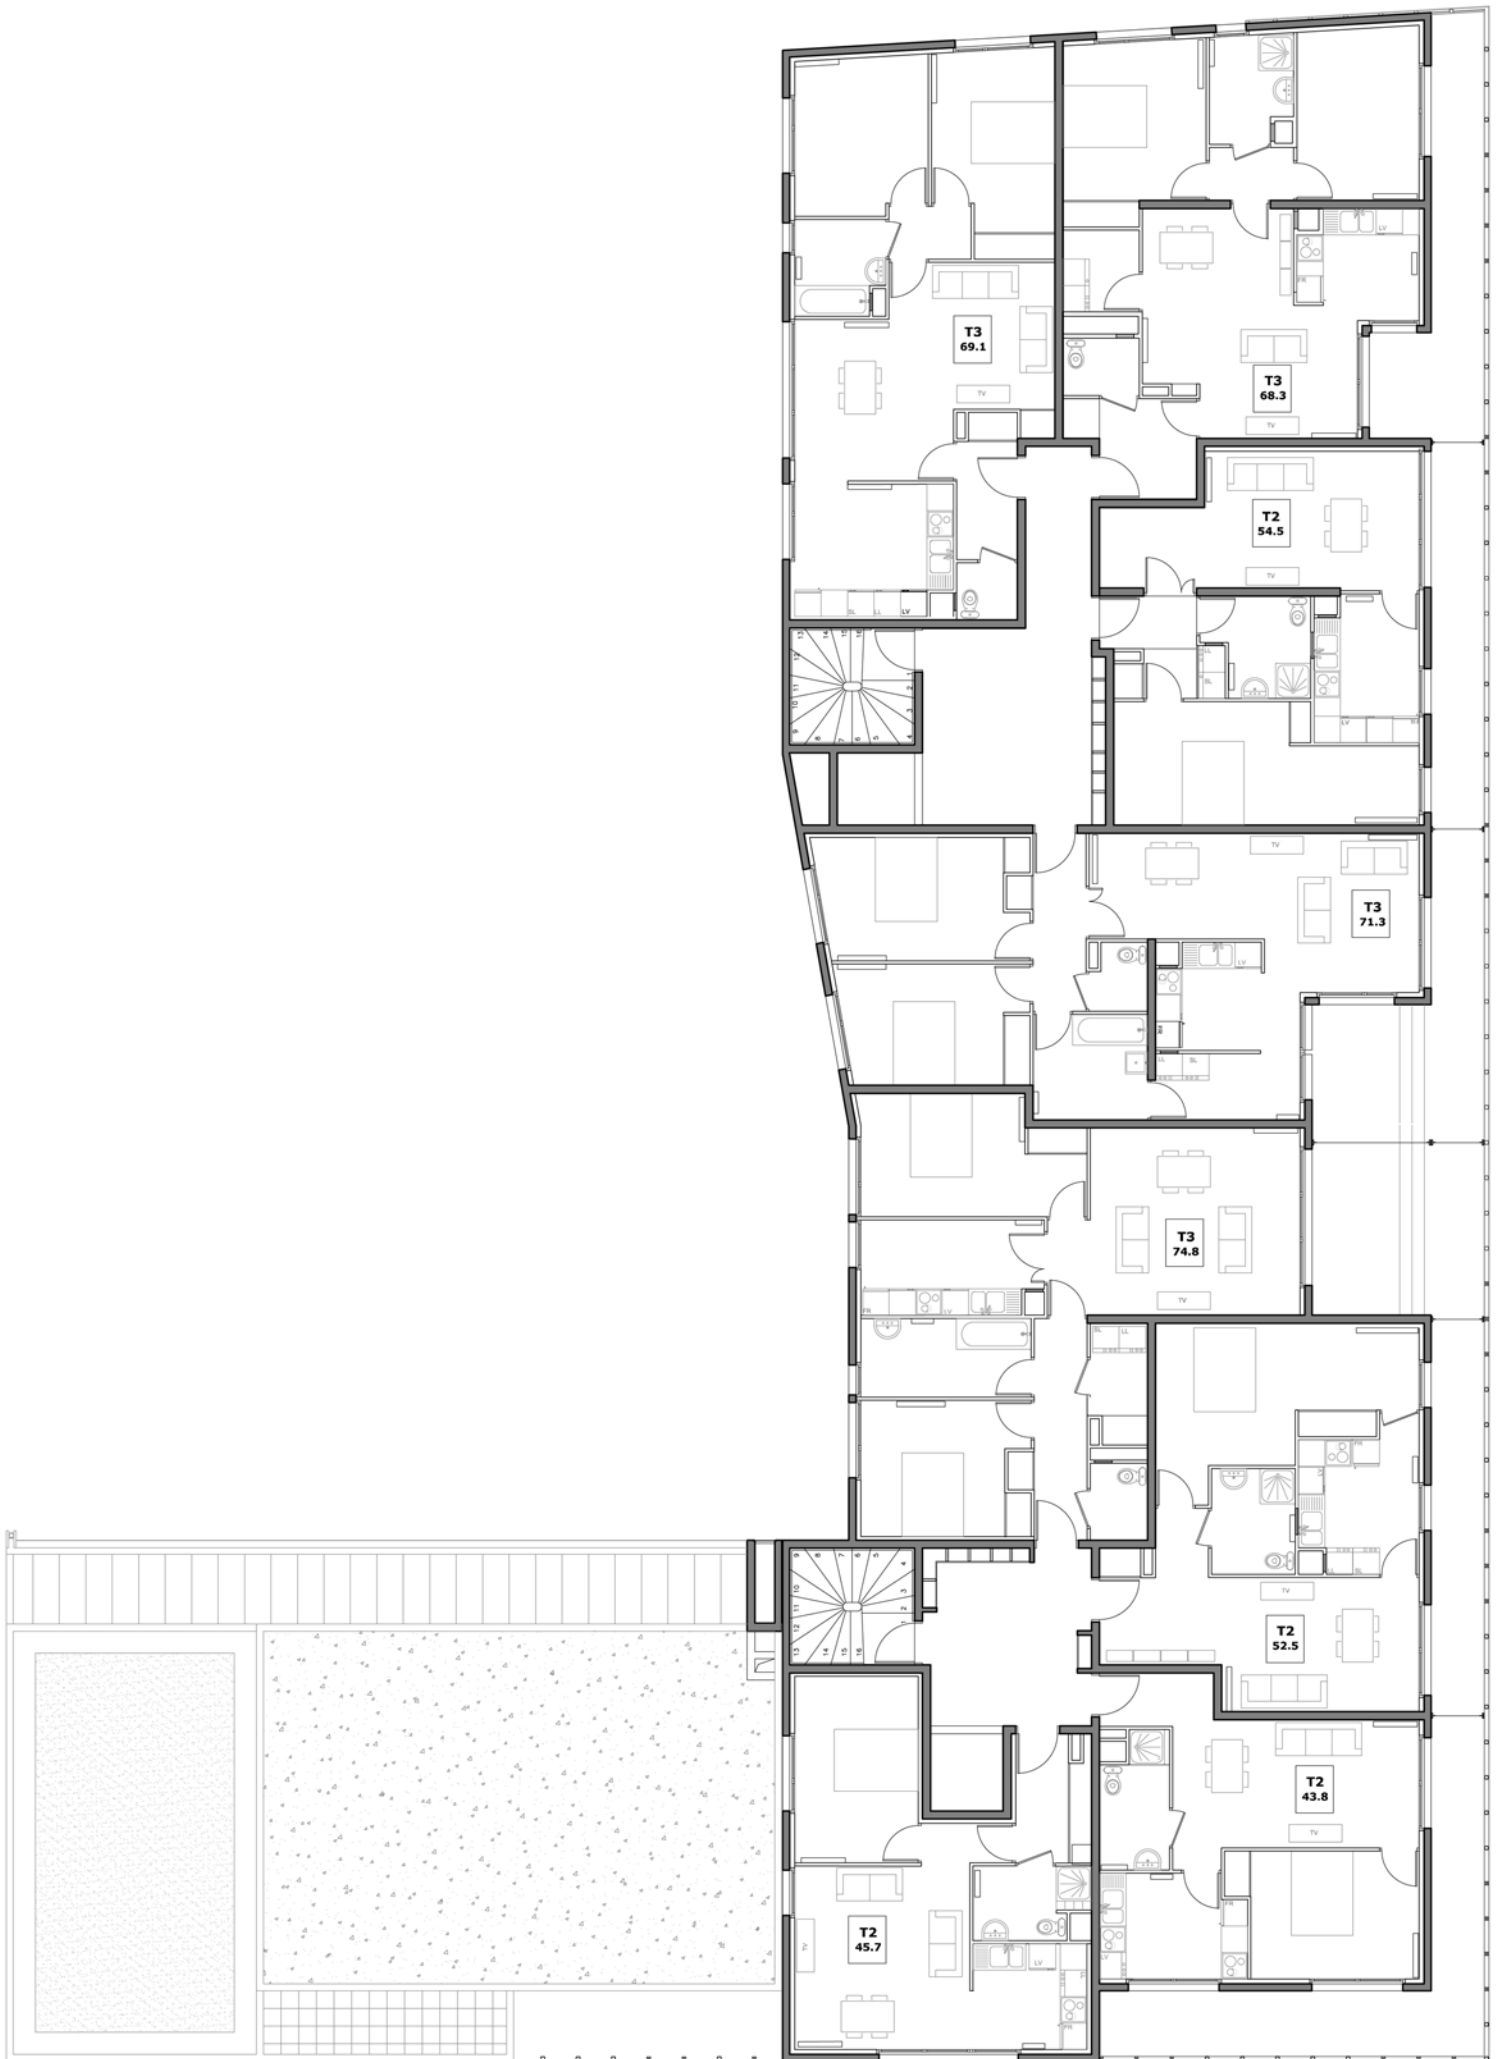

0 1 5