




PLAN RDC

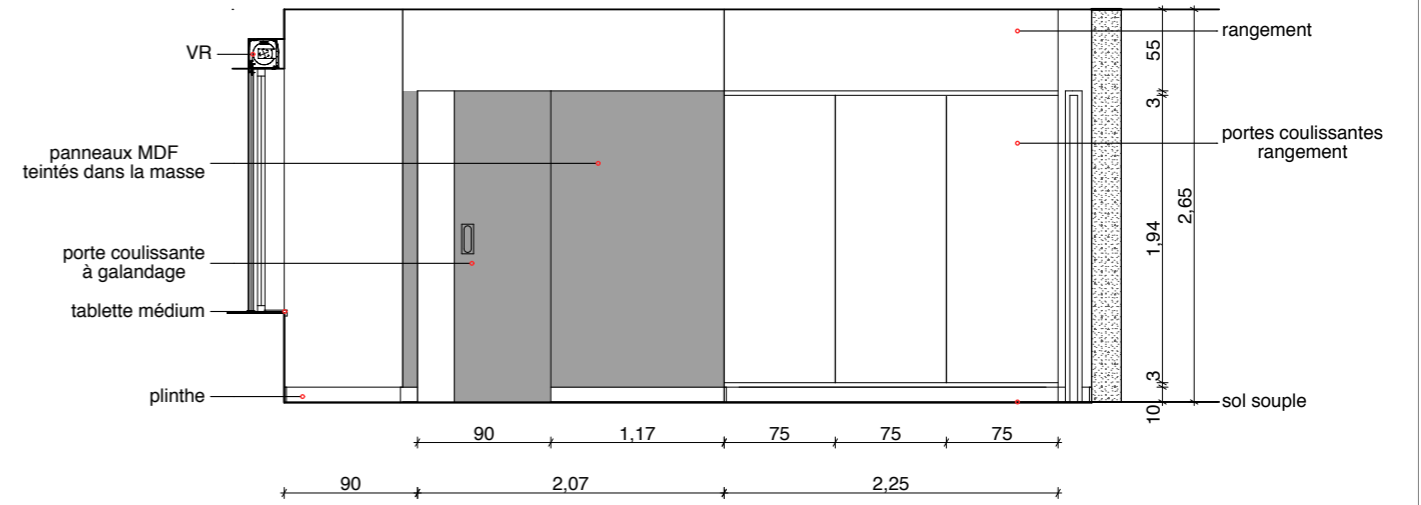


COUPE AA

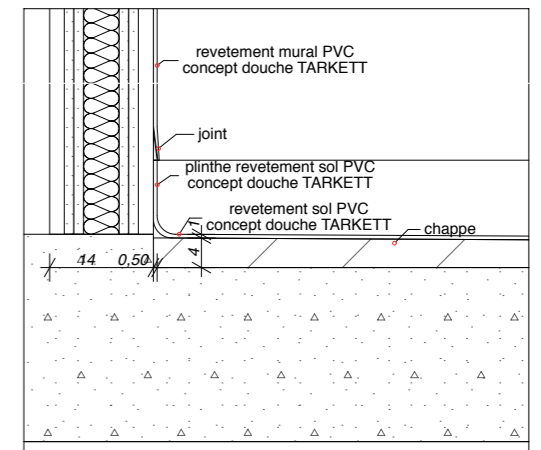


DÉTAIL DALLE SALLE DE BAIN 1/10ème

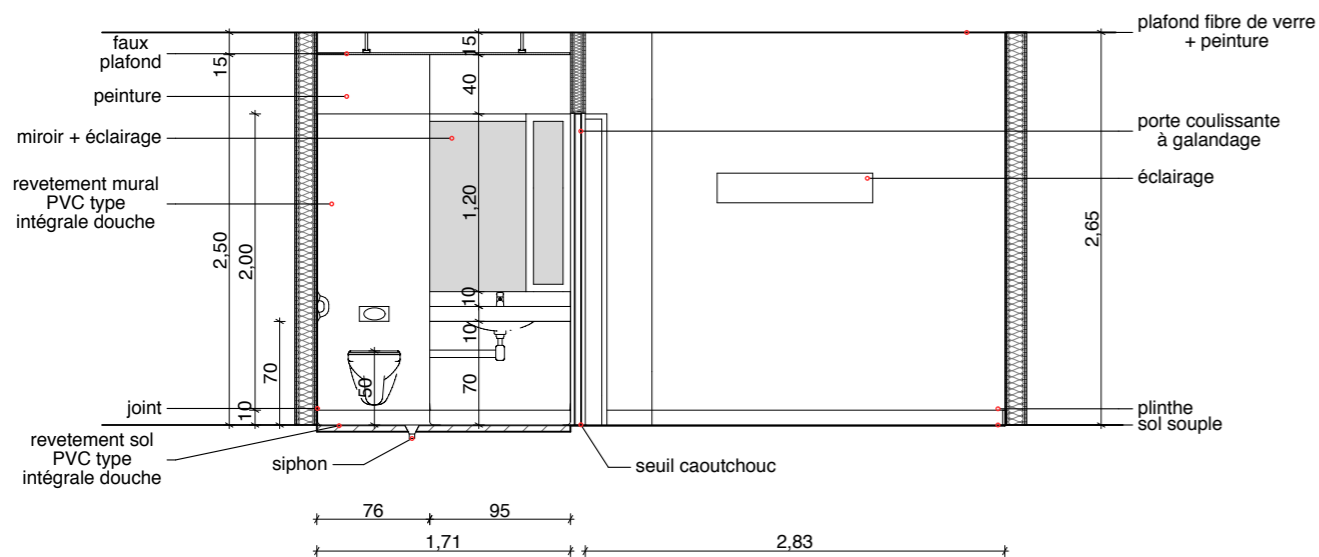

COUPE BB

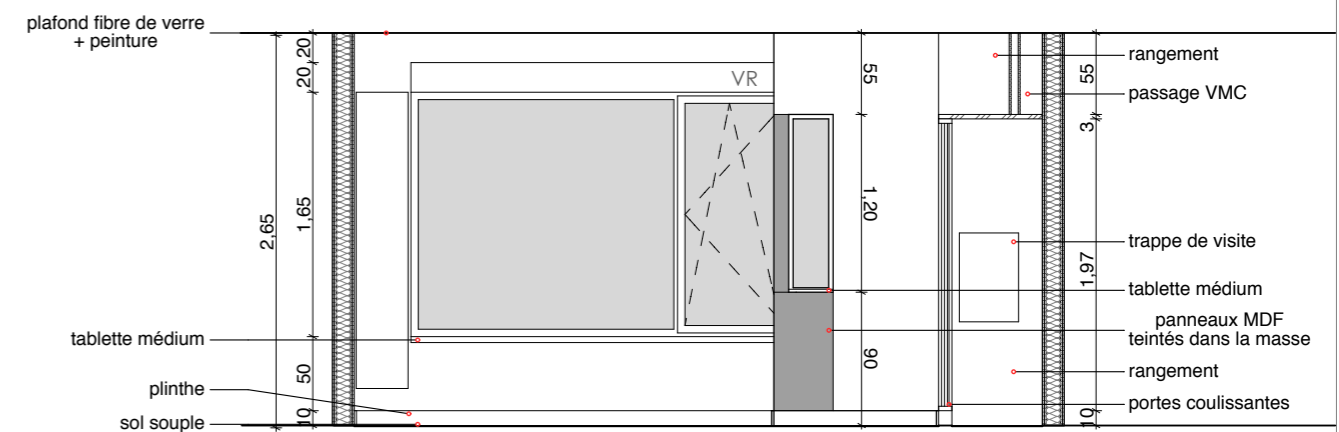

COUPE CC

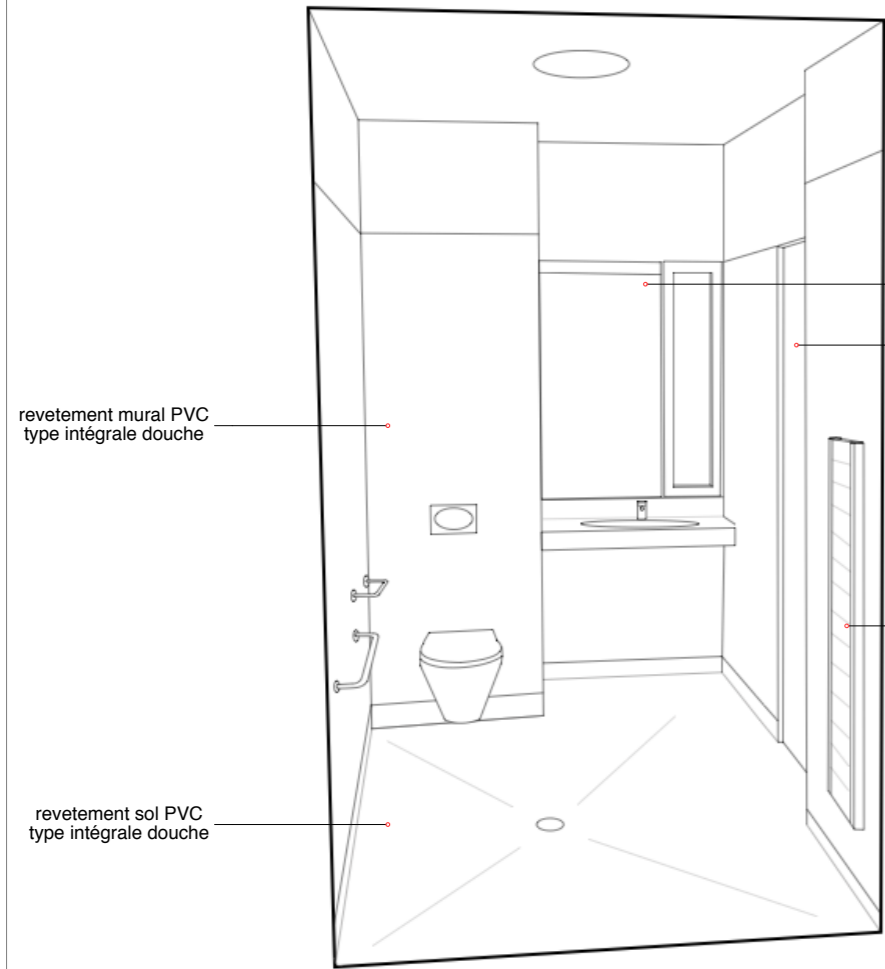

revêtement mural PVC
type intégrale douche


revêtement sol PVC
type intégrale douche

miroir + éclairage

porte coulissante
à galandage

sèche serviette

VUE SALLE DE BAIN

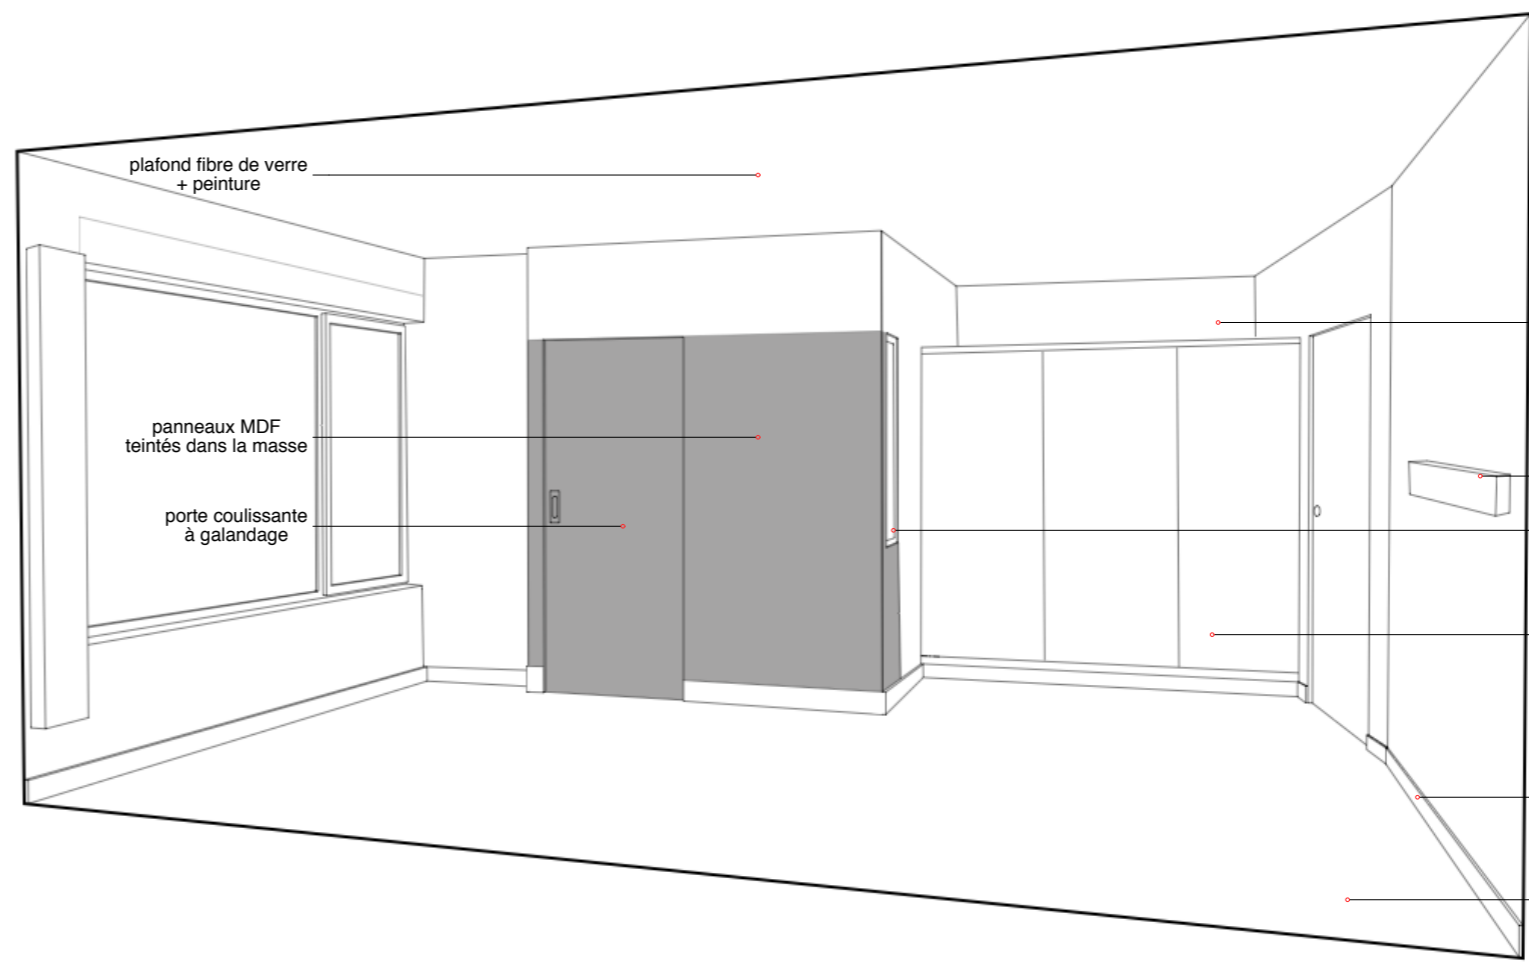

plafond fibre de verre
+ peinture

panneaux MDF
teintés dans la masse

porte coulissante
à galandage

rangement

éclairage


vue sur salle de bain

portes coulissantes
rangement


plinthe

sol souple

VUE CHAMBRE

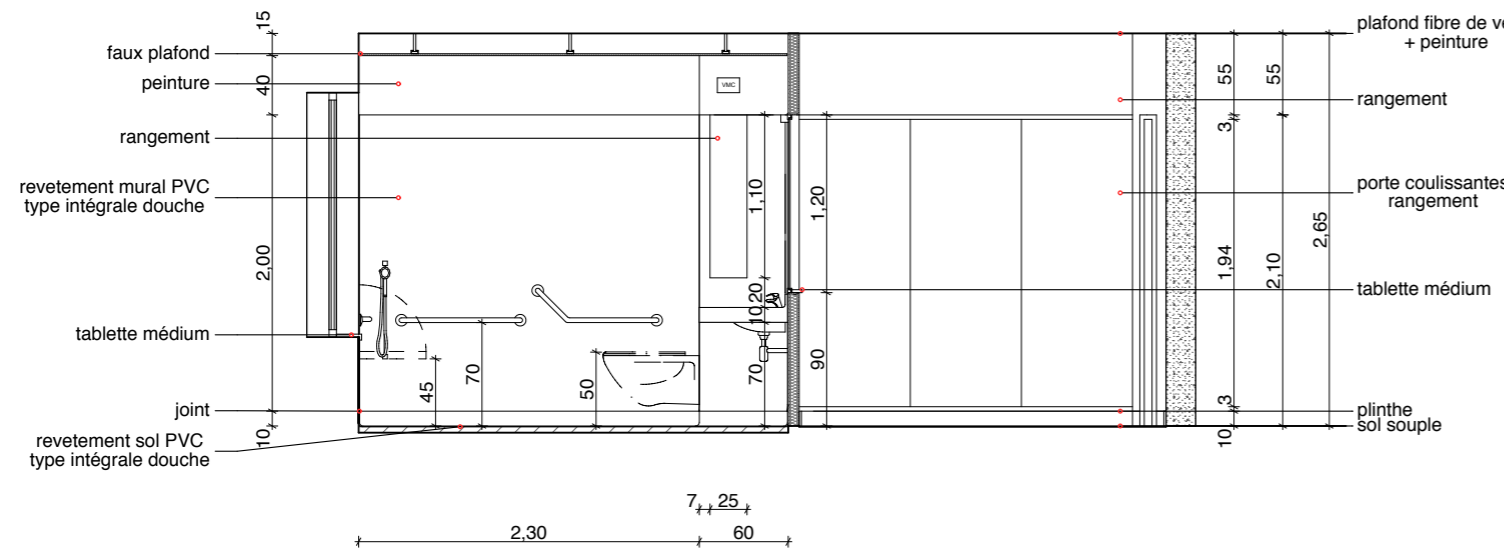

COUPE DD

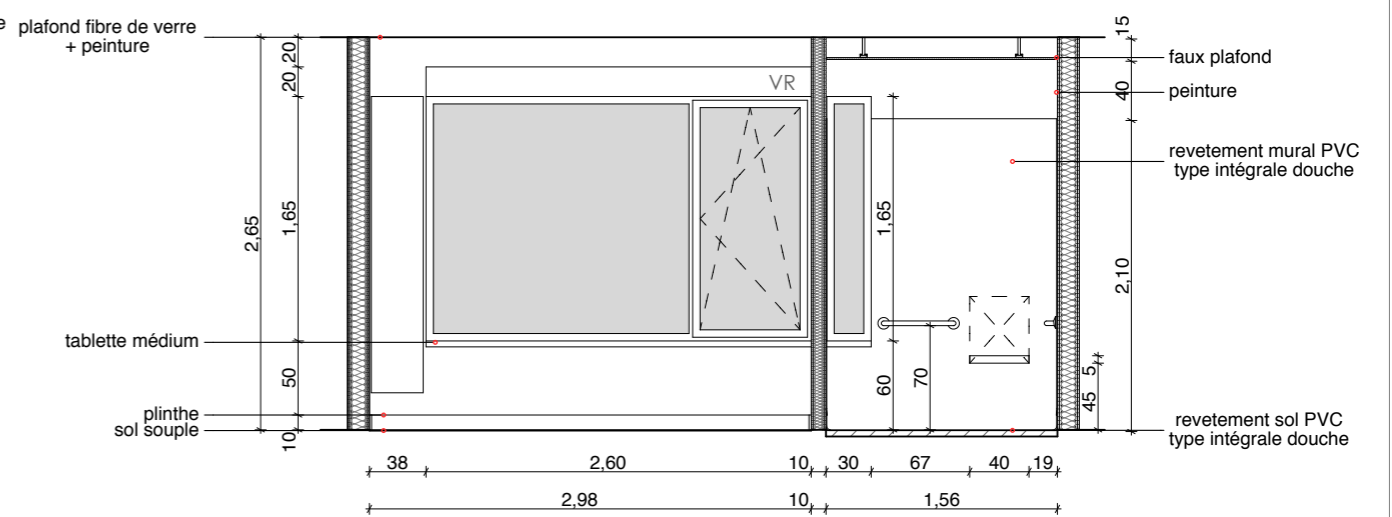

COUPE EE