



Coupe C-C

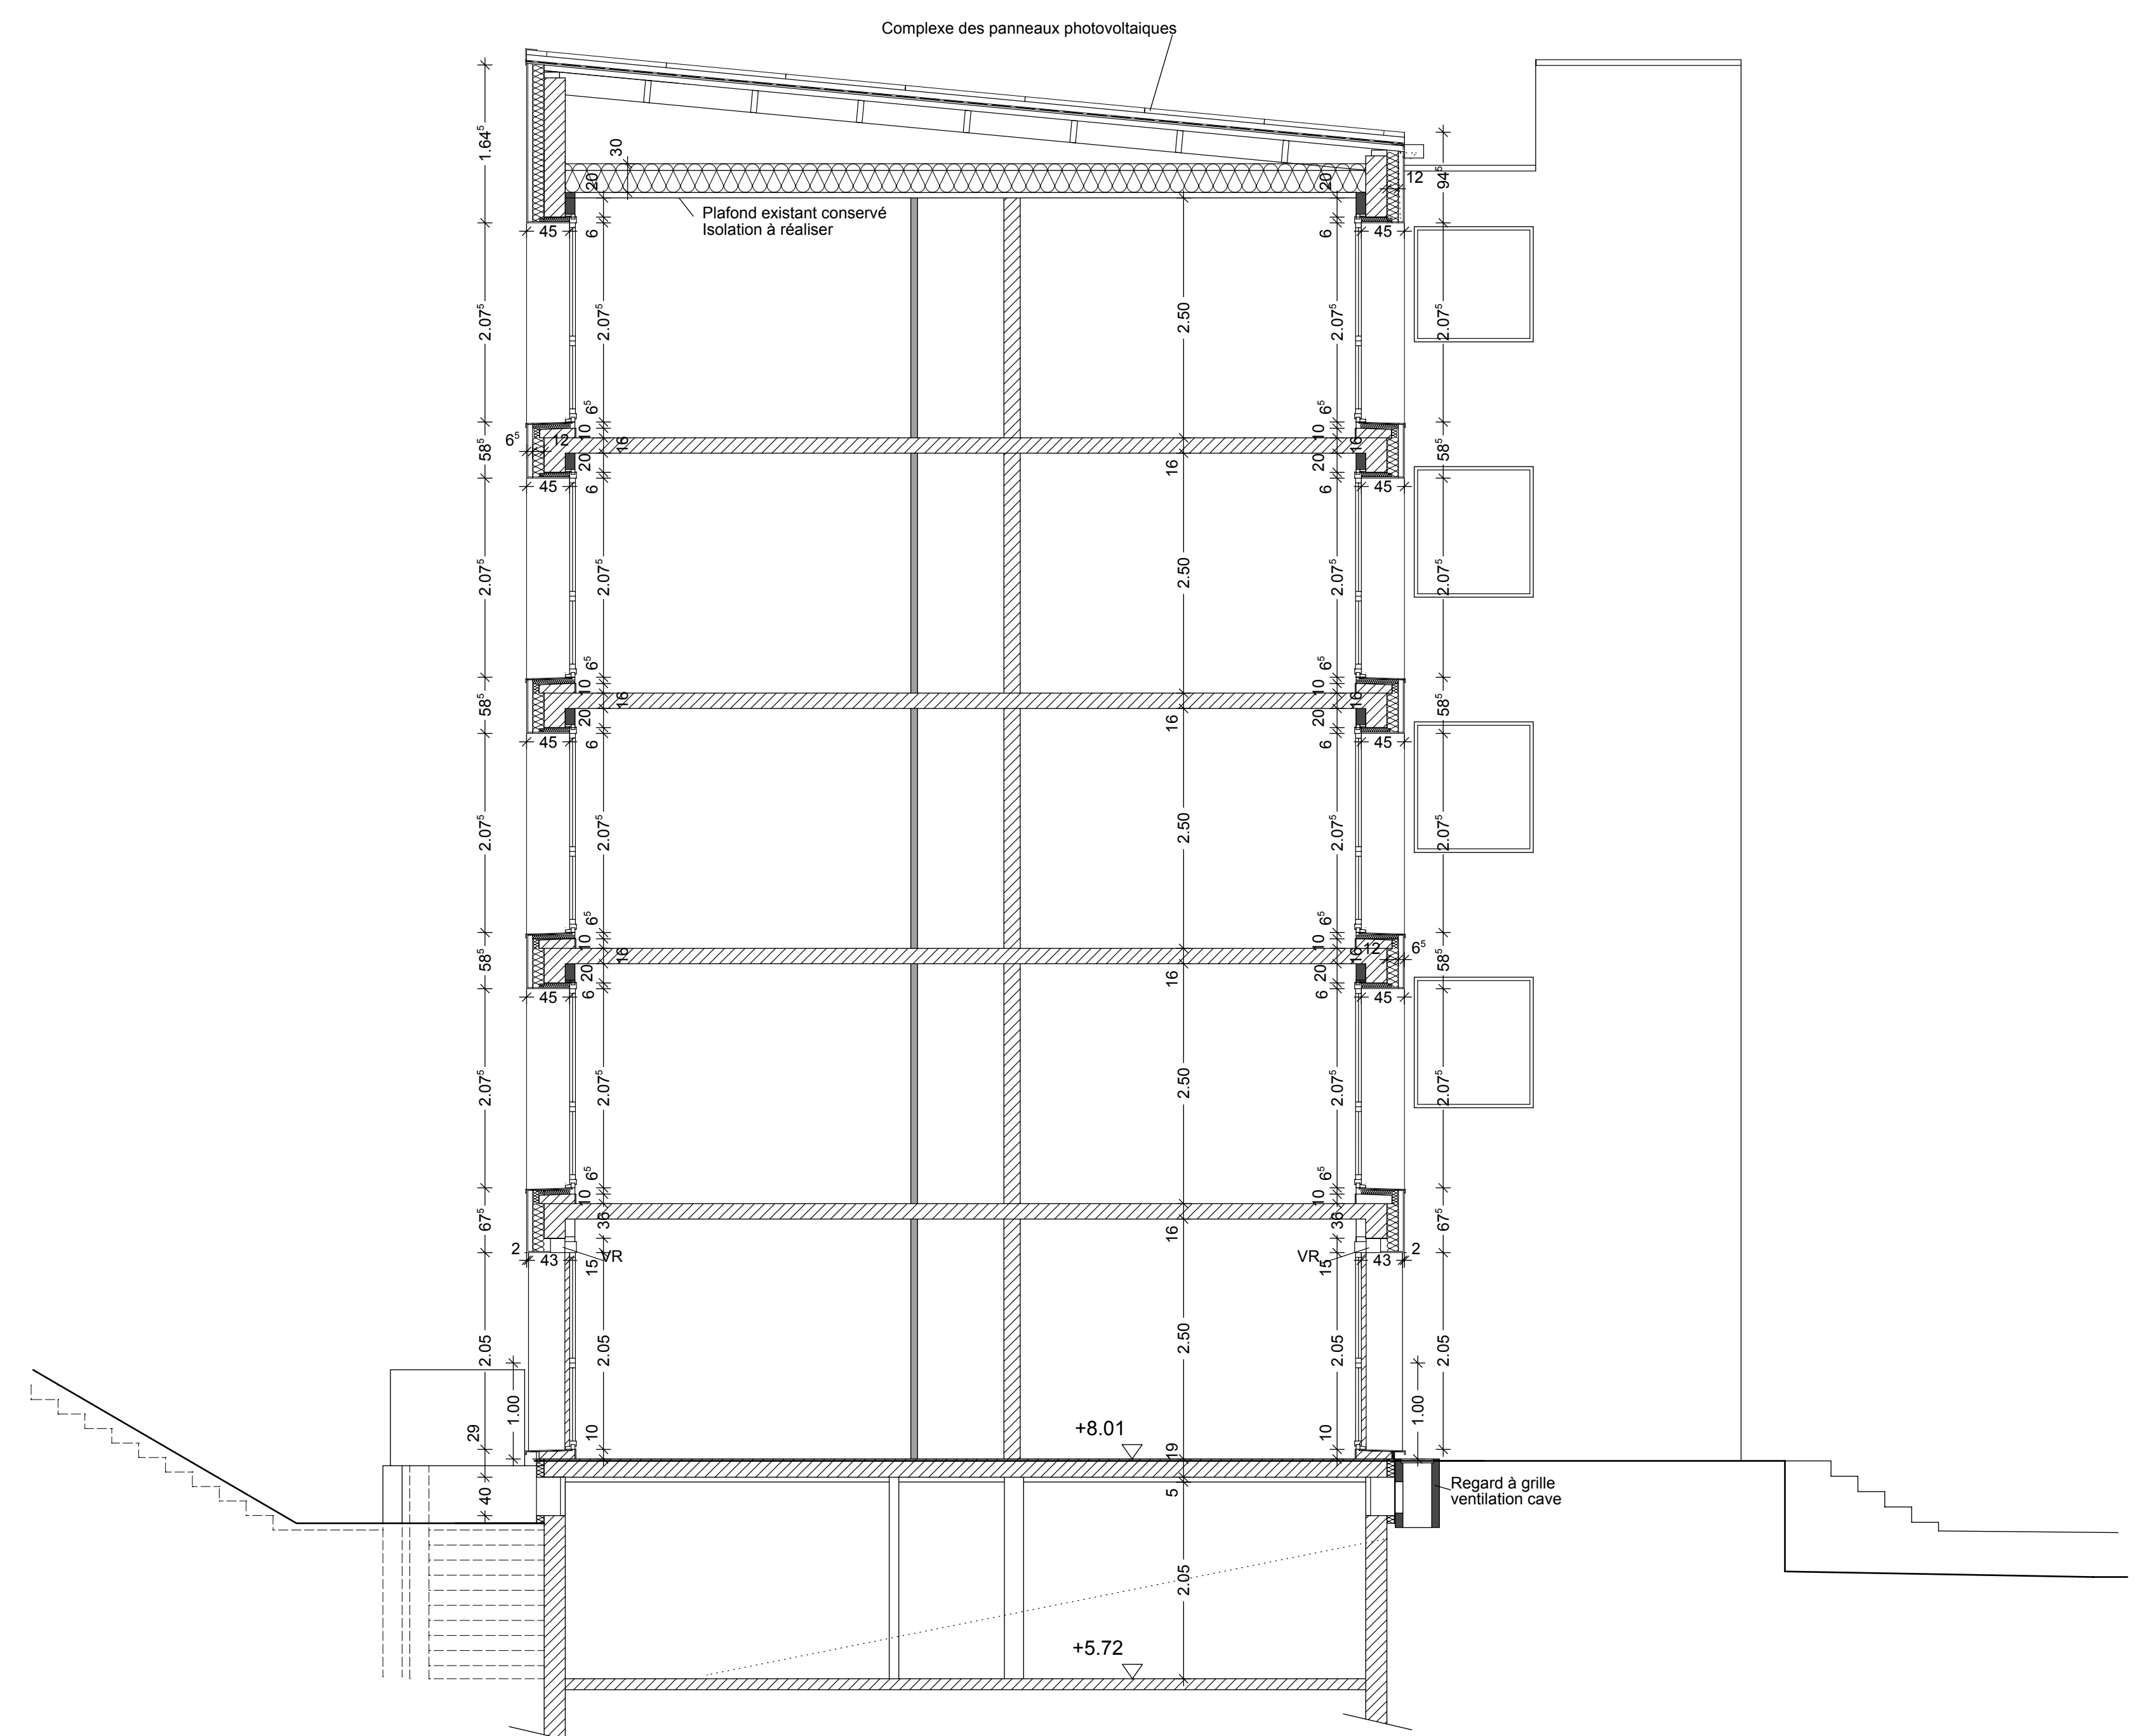

Coupe D-D

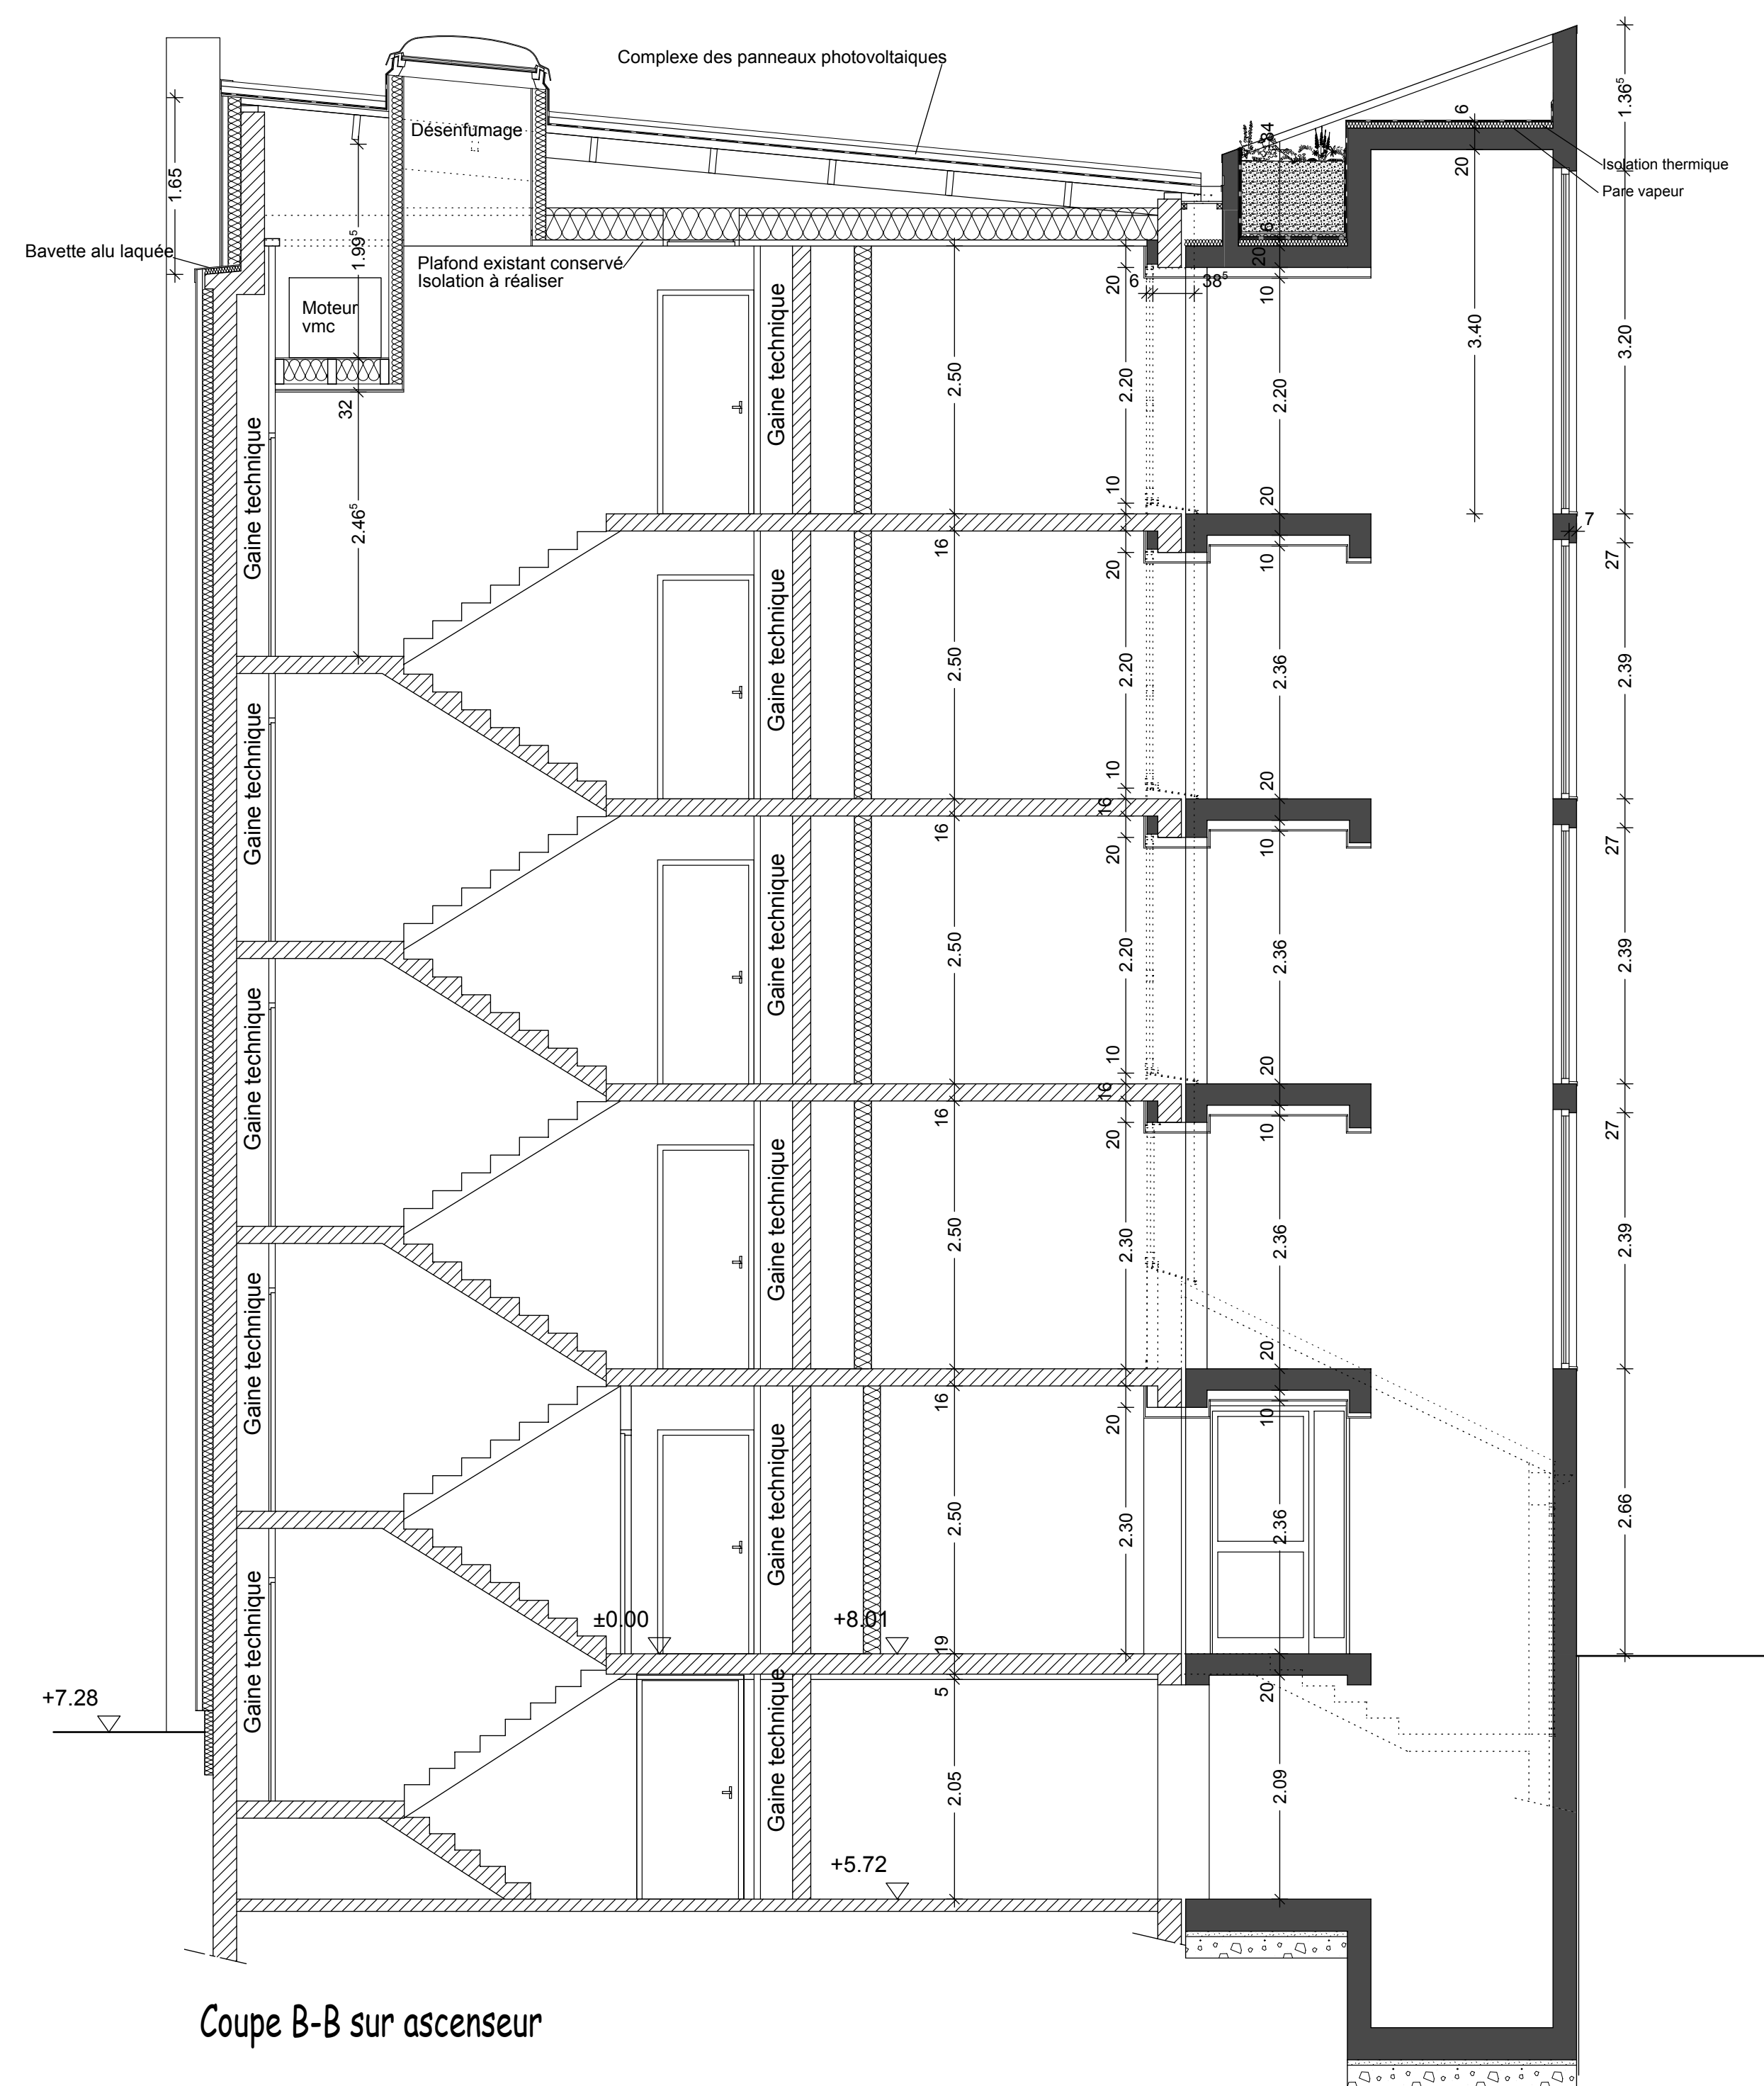

Coupe B-B sur ascenseur

<b>S.A.H.L.M. COUTANCES-GRANVILLE</b> 97, bis rue Geoffroy de Monbray BP 419 50204 COUTANCES cedex	
<b>RENOVATION D'UN IMMEUBLE          DE 32 LOGEMENTS</b>  <b>A COUTANCES</b> 11, 13, 15 rue du Docteur Guillard	
<b>PROJET</b> Coupes	éch: 1/50  date: 15-12-2014
Modifications:	
<b>B.E.T. THERMIQUE - ELECTRIQUE</b> S.A.R.L. COQUIERE INGENIERIE 62 Ter route de Coutances BP 7 50180 Agneaux Tél: 02 33 77 80 55 Fax: 02 33 77 80 59 E-mail: coquiere-ingenierie@orange.fr	<b>BUREAU DE CONTROLE</b> VERITAS 50, rue des Vindits 50100 Cherbourg-Octeville Tél: 02 33 01 54 70 Fax: 02 33 01 54 79 E-mail: thiery.brand@fr.bureauveritas.com
<b>B.E.T ASCENSEUR</b> RCEA Conseils Etudes Ascenseurs 1, Place 1er Décembre 1946 14200 Hérouville St Clair Tél: 02 31 24 13 60 Fax: 02 31 43 57 25 E-mail: j.bouffey.rcea@wanadoo.fr	<b>SPS</b> DESNOTS 351 Rue Haut Tourville 50200 Coutances Tél: 02 33 45 16 14 E-mail: sps@desnots.fr
Jean-Pierre COLAS - Architecte 9, rue de la Tiquerie 50000 Saint-Lô Tél: 06 32 14 66 45 e-mail: agence.colaspj@orange.fr	
<b>7</b>	