


plan masse projet

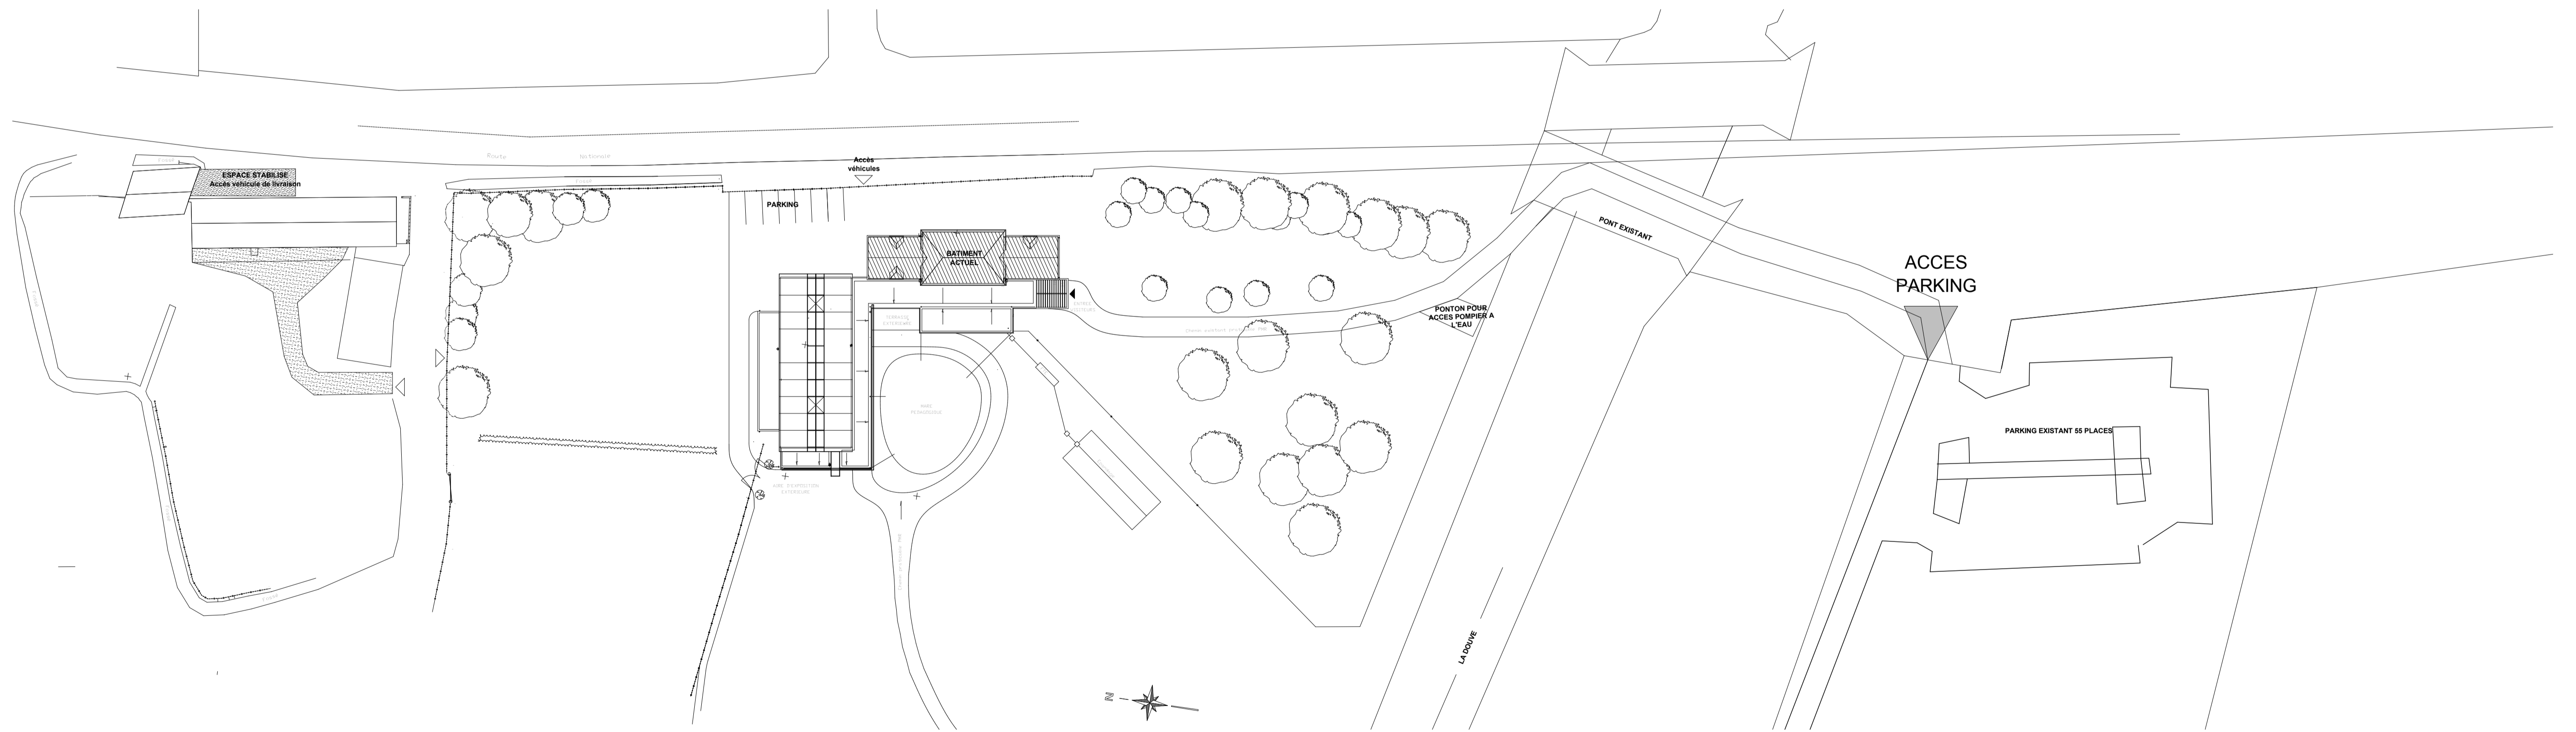

plan masse actuel

Dossier Permis de Construire		
Plans masse		
Format d'impression : A1	PNR MCB	L'Archivolette sarl
Ech : 1/500	17 rue de Cantepie	19 place St Sauveur
Date : 24/04/14	50 500 Les Veys	14 000 Caen
		02 31 93 11 90