


Bâtiment A

Rez de chaussée - Vue en Plan = Voir plan 11

Niveau 1 - Vue en Plan = Voir plan 12

Toitures-Vue en plan = Voir plan 14

Coupes-Façades = Voir plan 15

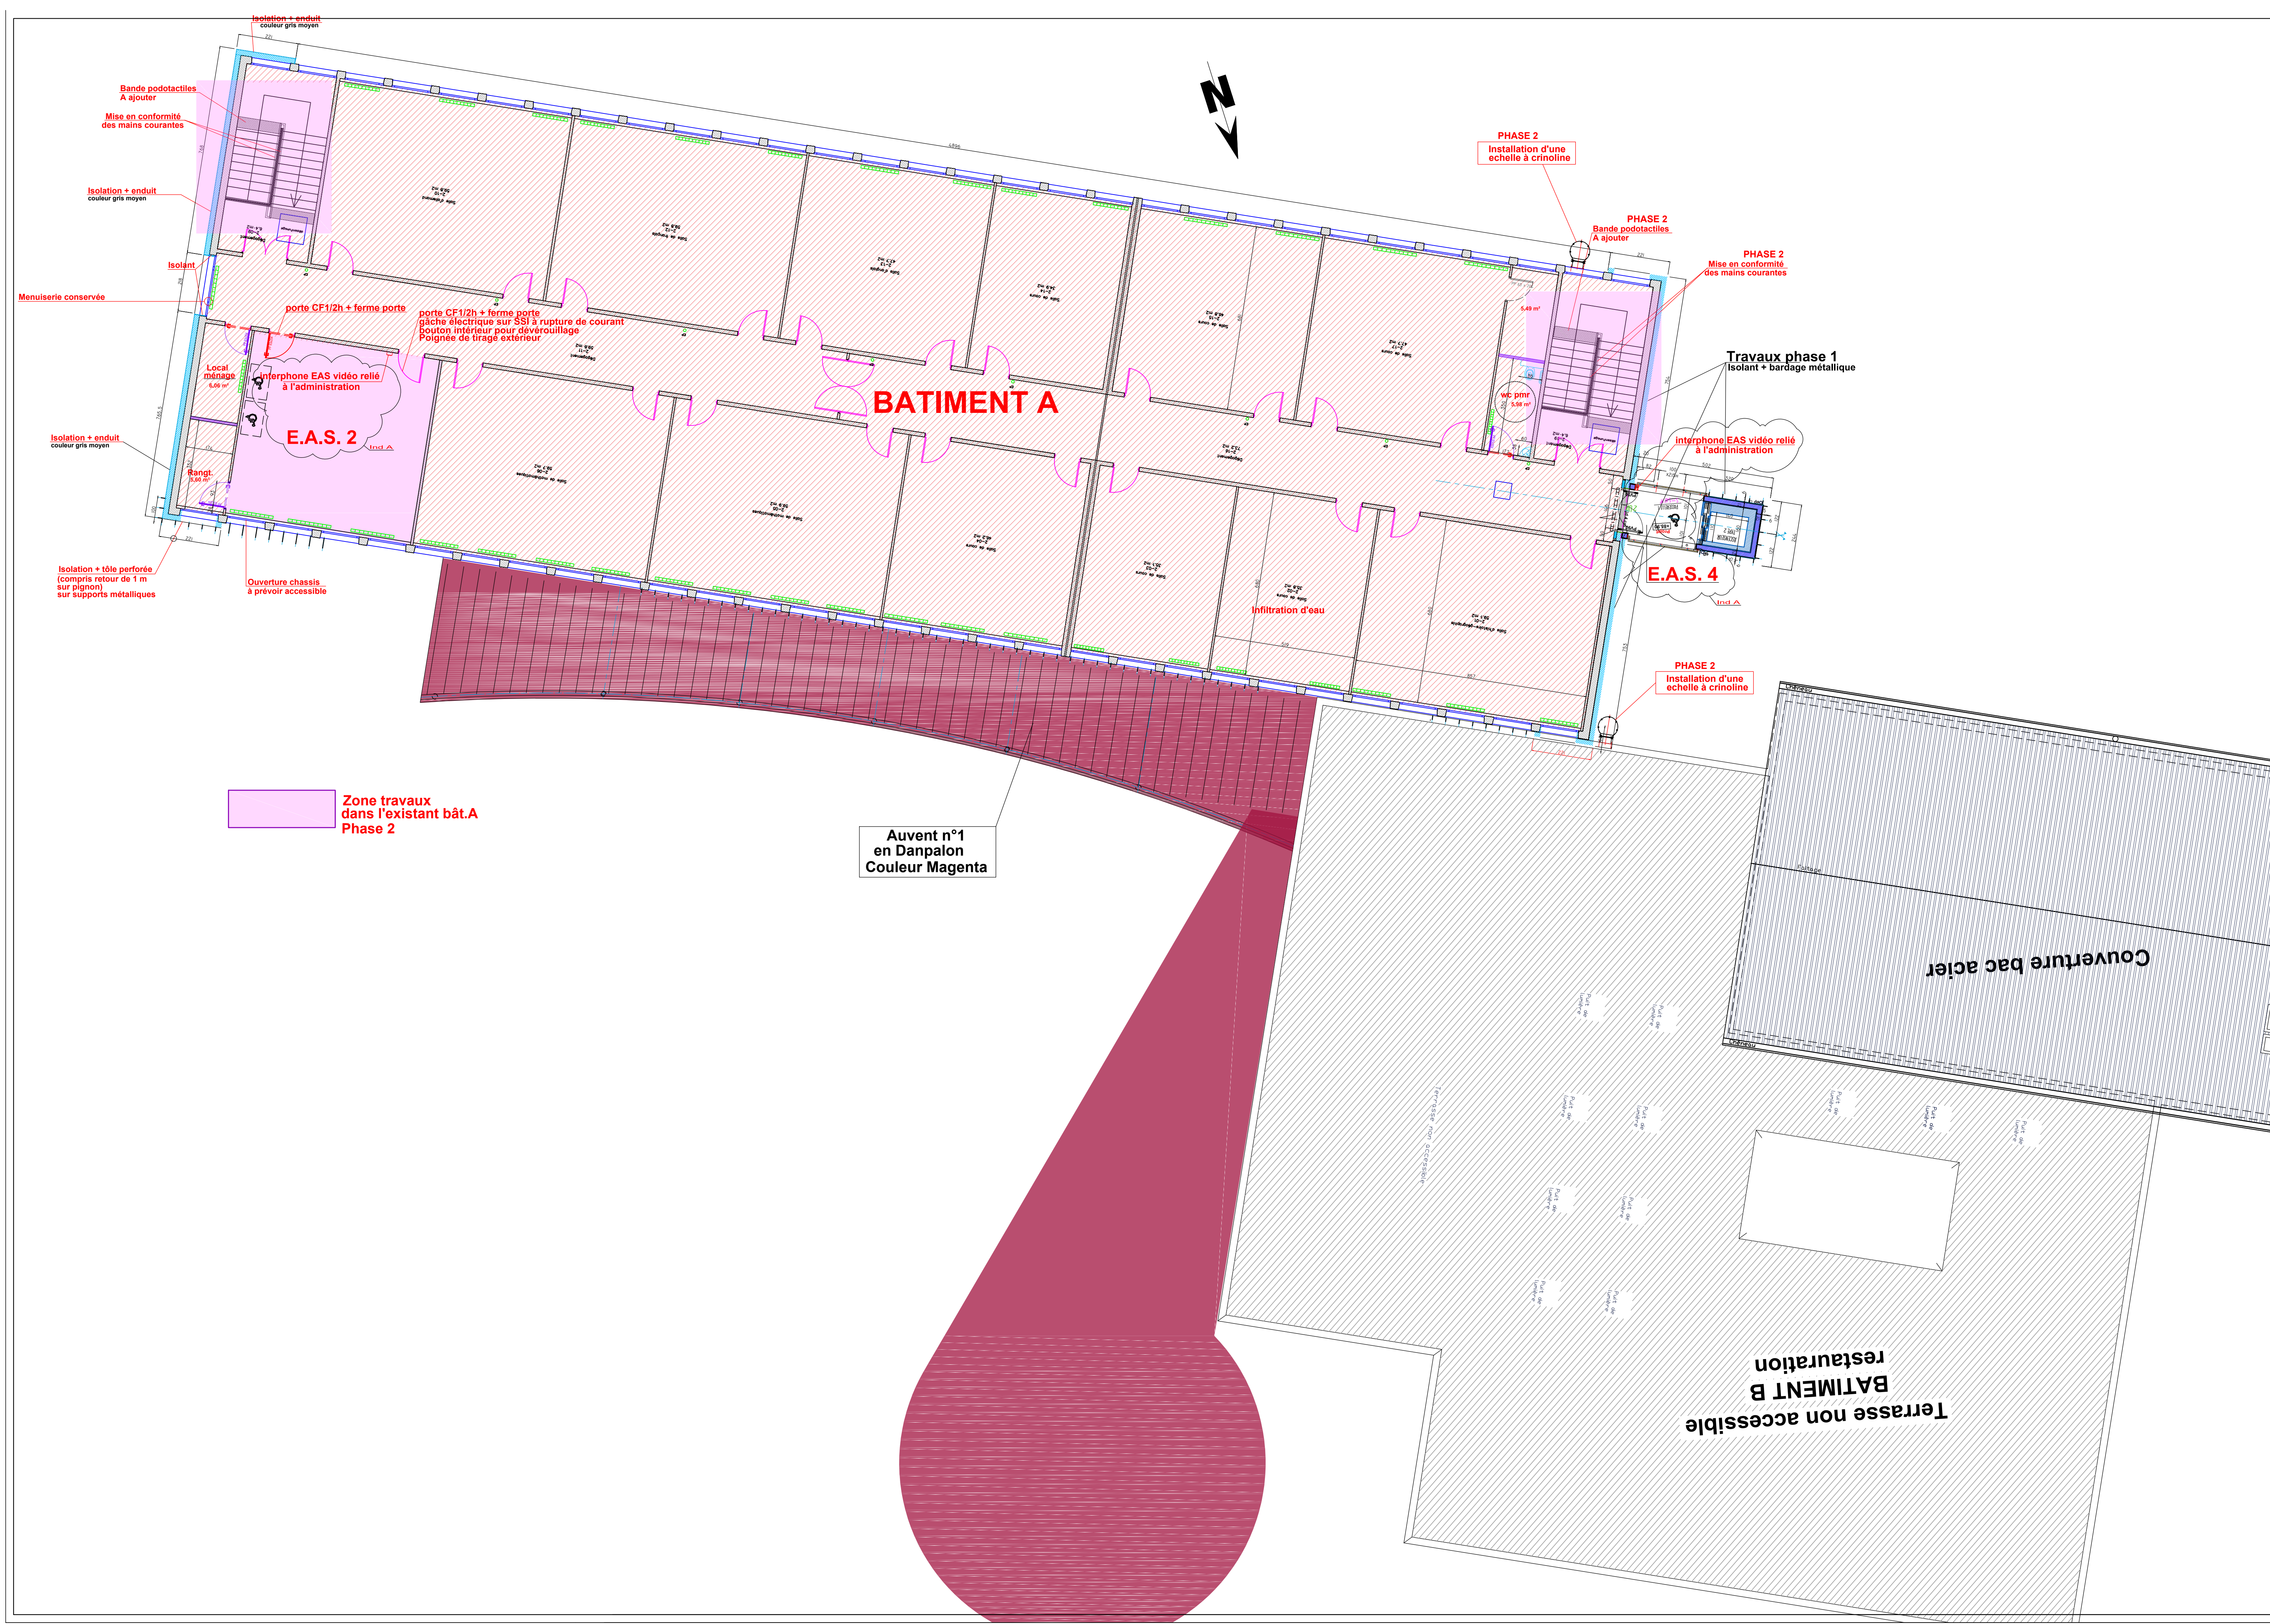

Maitre d'ouvrage

LA MAYENNE
Le Département
Tel 02 43 66 02 11
fax 02 43 59 36 70
contact.kezavall@lamayenne.fr
www.lamayenne.fr

CONSEIL DÉPARTEMENTAL DE LA MAYENNE
DIRECTION DES INFRASTRUCTURES
Direction des bâtiments
86 Rue du Pressoir Salé
53000 LAVAL

Collège Alfred Jarry à Renazé
Travaux de restructuration

2 RUE DE BRETAGNE - 53800 RENAZÉ

PLAN ARCHITECTE - PHASE 2 - DET

ETAT PROJETÉ

Bâtiment A

Niveau 2 - Vue en Plan

Plan : **13 ind.A**

n° Dossier A3 : **18.17**

Echelle(s) : **1/100°**

Laval, le 19 Février 2020

Modifications :

A) le 15.04.2021: mise à jour des AES suivant plans Incendie Eiffage EL03.

A3 Architecture - J.L. CHEREAU & ASSOCIÉS
Siège social 20 Chemin de la Malle - ZA des Alignés - 53000 LAVAL
tel : 02.43.53.48.30 fax : 02.43.53.62.60 e-mail : agence@a3-architecture.fr

S.A.R.L. au capital de 25 010 Euros - N°SIRET : 33904352300044 - N° RCS : Laval D 339043523
Ordre des Architectes S.A.R.L. : N° 18 045 SD 1029 NTVA Intracommunautaire : FR2733904352300044

CE DOCUMENT EST LA PROPRIÉTÉ DE L'ATELIER A3 ARCHITECTURE
IL NE PEUT ÊTRE COPIÉ OU COMMUNIQUÉ À DES TIERS SANS SON AUTORISATION

ACORE
INGÉNIEURIE
BET Fluides et Structures

g° St Martin - Louverné
CS 76111
53962 LAVAL CEDEX 9
Tel : +33 (0)2 43 37 67 88
Fax : +33 (0)2 43 01 16 54
Email : contact@acore.fr