

po


Bâtiment A

Niveau 1 - Vue en Plan = Voir plan 12

Niveau 2 - Vue en Plan = Voir plan 13

Toitures - Vue en Plan = Voir plan 14

Coupes-Façades = Voir plan 15

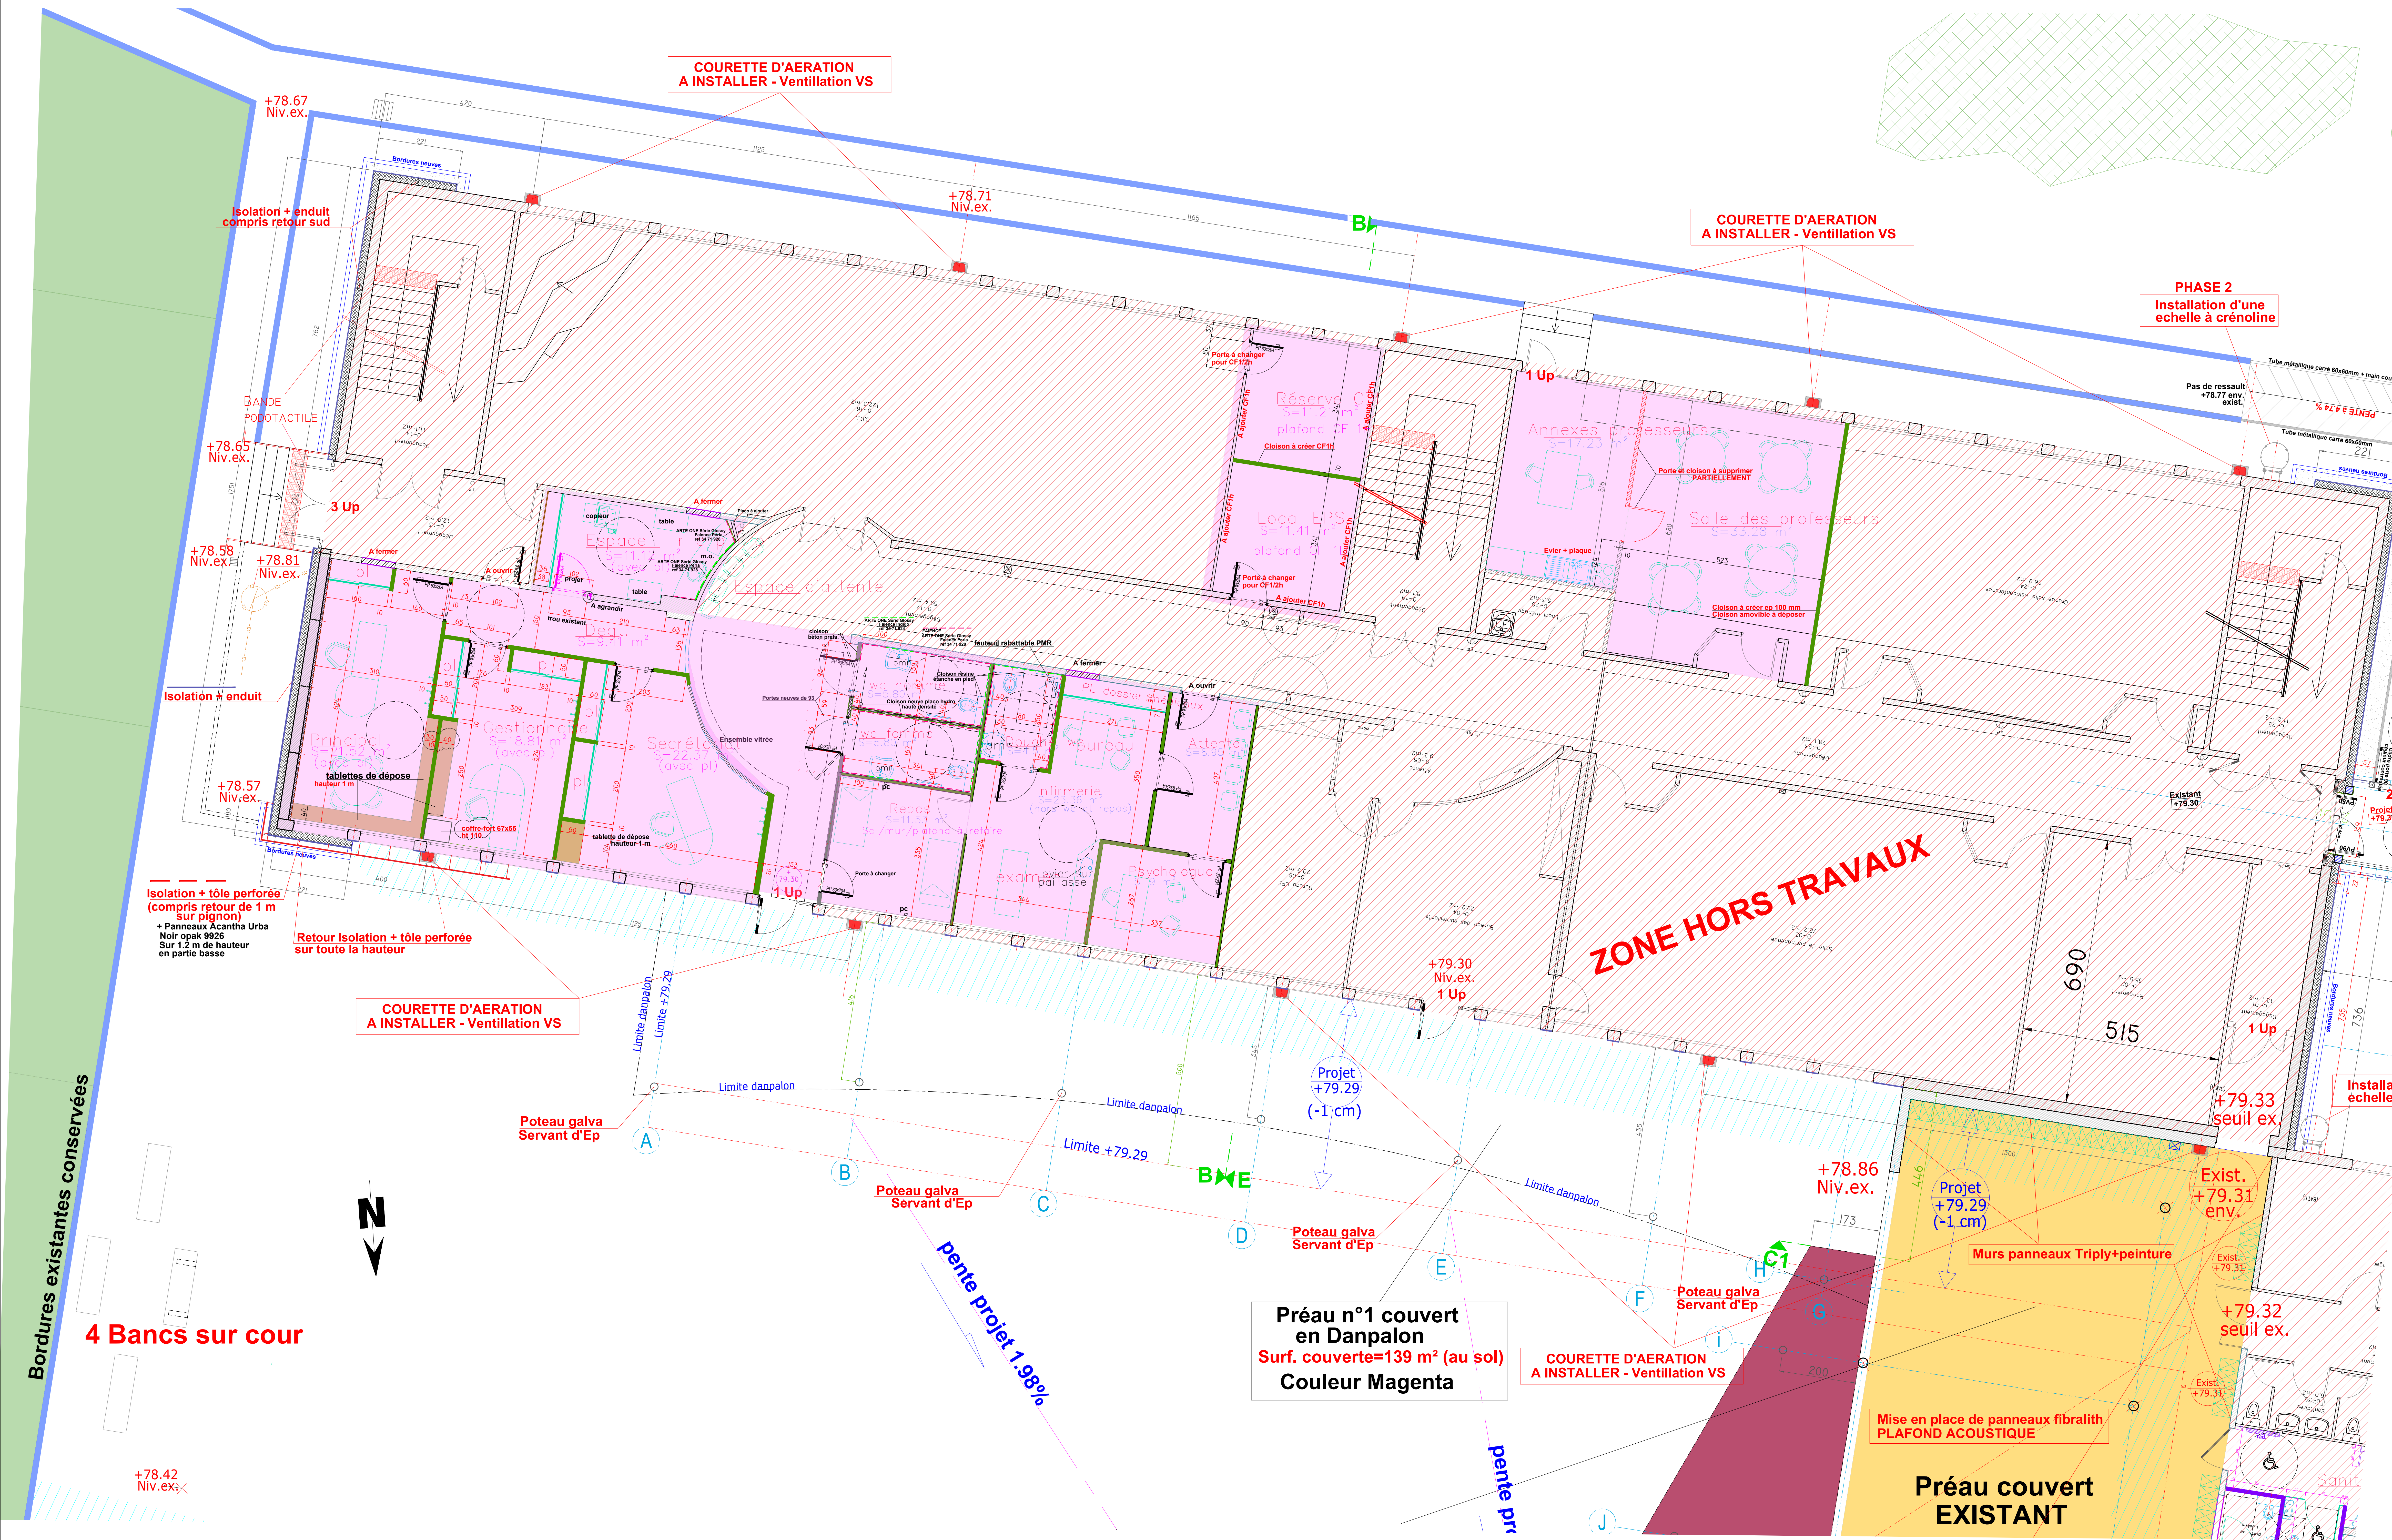

ZONE HORS TRAVAUX

Préau n°1 couvert en Danpalon
Surf. couverte=139 m² (au sol)
Couleur Magenta

Préau couvert EXISTANT

Maitre d'ouvrage

LA MAYENNE
Le Département
Direction des Bâtiments
86 Rue du Pressoir Salt
53000 LAVAL

CONSEIL DÉPARTEMENTAL DE LA MAYENNE
Direction des Infrastructures
86 Rue du Pressoir Salt
53000 LAVAL

Collège Alfred Jarry à Renazé
Travaux de restructuration

2 RUE DE BRETAGNE - 53800 RENAZÉ

PLAN ARCHITECTE - PHASE 2 - DOE

ETAT PROJETÉ
Bâtiment A
Rez de chaussée - Vue en Plan

Laval, le MAI 2021

Plan : 11
n° Dossier A3 : 18.17
Echelle(s) : 1/50

A3 Architecture - J.L. CHEREAU & ASSOCIÉS
Siège social 20 Chemin de la Malle - ZA des Alignés - 53000 LAVAL
tel : 02 43 53 48 30 fax : 02 43 53 62 60 e-mail : agence@a3-architecture.fr

S.A.R.L. au capital de 26170 Euros - N°SIRET : 3306422020044 - N° RCS : Laval 0 33843203
Omnibus des Architectes S.A.S. N° SIRET : 8184 50 1028 N° TVA INTRACOMMUNAUTAIRE : FR2033963203044

SE DOCUMENT EST LA PROPRIÉTÉ DE L'AUTRE ARCHITECTURE
IL NE PEUT ÊTRE COPIÉ OU COMMUNIQUÉ À DES TIERS SANS SON AUTORISATION

ACORE
BET Fluides et Structures